

국민건강보험 일산병원 오물처리실 보수공사

2026, 4

도면 목록표

도면번호	도면명	축척		비고
		A1	A3	
	[건축]			
A - 000	표지	NONE	NONE	
A - 001	도면 목록표	NONE	NONE	
A - 002	지상7층 전체 평면도(변경전)	1/250	1/500	
A - 003	지상8층 전체 평면도(변경전)	1/300	1/600	
A - 004	지상9층 전체 평면도(변경전)	1/300	1/600	
A - 005	지상10층 전체 평면도(변경전)	1/300	1/600	
A - 006	지상13층 전체 평면도(변경전)	1/300	1/600	
A - 007	오물처리실-1 평면.입면상세도(변경전)	1/30	1/60	
A - 008	오물처리실-2 평면.입면상세도(변경전)	1/30	1/60	
A - 009	지상7층 전체 평면도(변경후)	1/250	1/500	
A - 010	지상8층 전체 평면도(변경후)	1/300	1/600	
A - 011	지상9층 전체 평면도(변경후)	1/300	1/600	
A - 012	지상10층 전체 평면도(변경후)	1/300	1/600	
A - 013	지상13층 전체 평면도(변경후)	1/300	1/600	
A - 014	오물처리실-1 평면.입면상세도(변경후)	1/30	1/60	
A - 015	오물처리실-2 평면.입면상세도(변경후)	1/30	1/60	
A - 016	실내재료마감 상세도	1/5	1/10	
A - 017	자동문 상세도	1/15	1/30	
A - 018	의료용손잡이 상세도	1/60	1/120	
A - 019				
A - 020				

사업명
PROJECT TITLE

오물처리실 보수공사
설계용역

특기사항
NOTE

승인
APPROVED BY

제도
DRAWN BY

축척
SCALE NONE

작성일자
DATE 2026. 4

도면번호
DWG. NO. A-001


일련번호
SHEET NO.

도면명
DWG. TITLE

도면 목록표

Shin
건축사 사무소
SHIN ARCHITECTURE & ENGINEERS

서울시 강남구 논현로79길72 815호
TEL:546-2568 FAX:552-1007

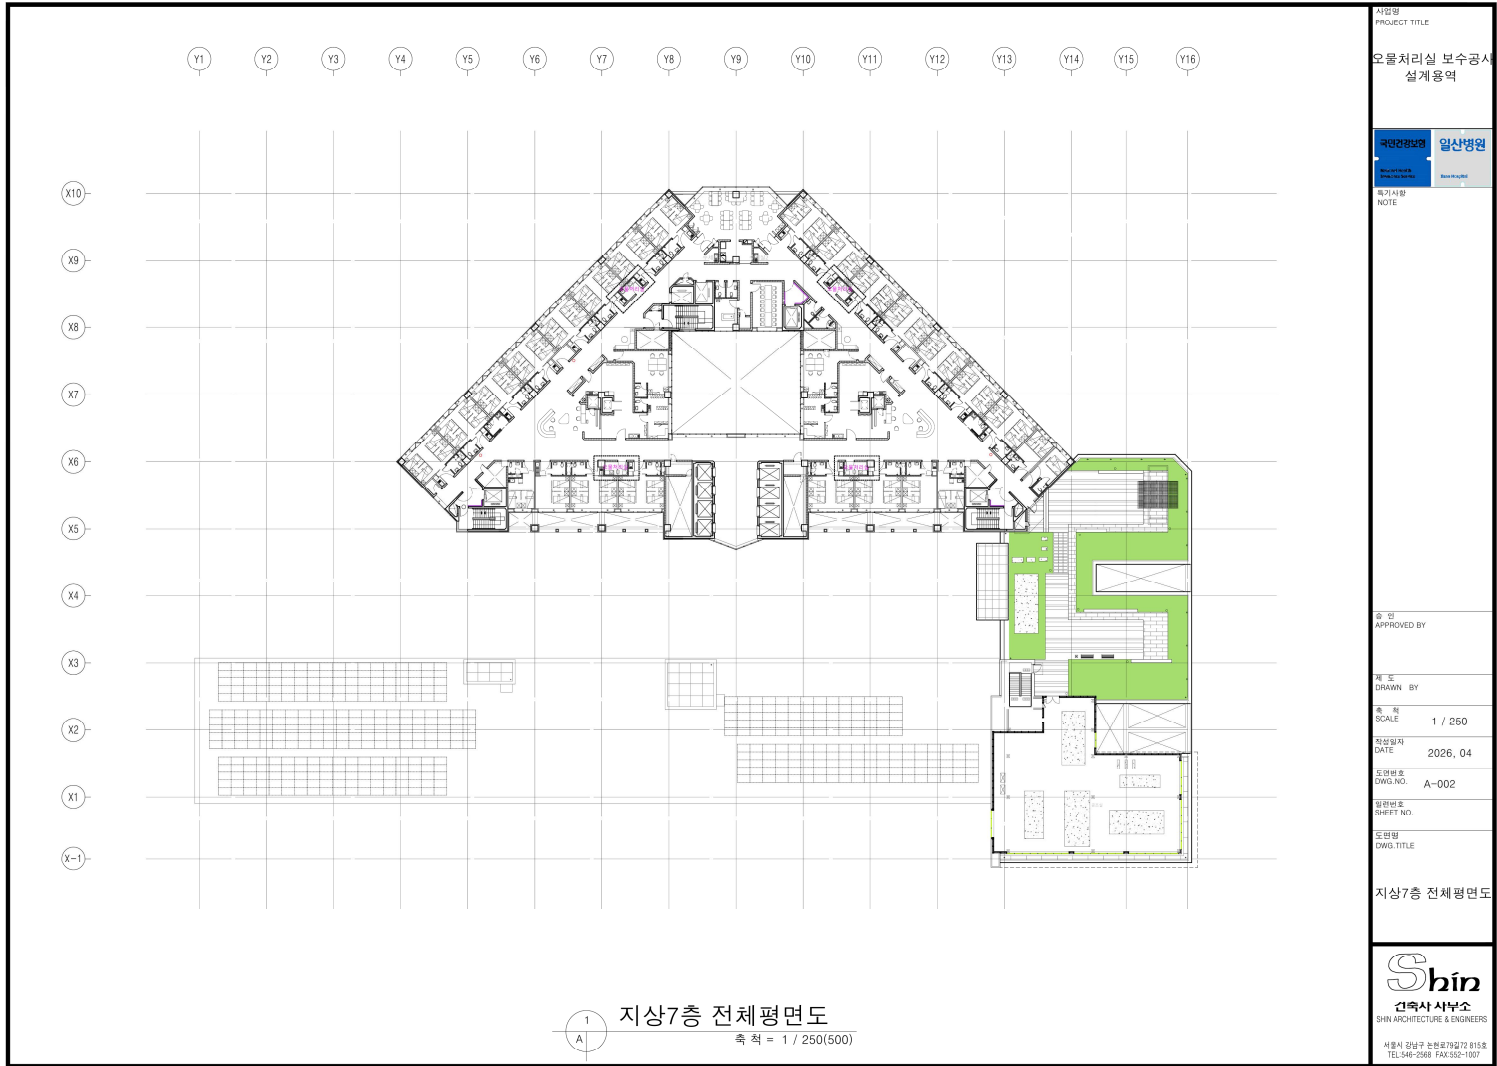

지상7층 전체평면도
축척 = 1 / 250(500)

Shin
건축사사무소
SHIN ARCHITECTURE & ENGINEERS
서울시 강남구 테헤란로72 815호
TEL: 546-2568 FAX: 552-1007

사업명
PROJECT TITLE

오물처리실 보수공사
설계용역



특기사항
NOTE

승인
APPROVED BY

제도
DRAWN BY

축척
SCALE 1 / 300

작성일자
DATE 2026. 04

도면번호
DWG. NO. A-003


일련번호
SHEET NO.

도면명
DWG. TITLE

지상8층 전체평면도

Shin
건축사 사무소
SHIN ARCHITECTURE & ENGINEERS

서울시 강남구 논현로79길72 815호
TEL:546-2668 FAX:552-1007

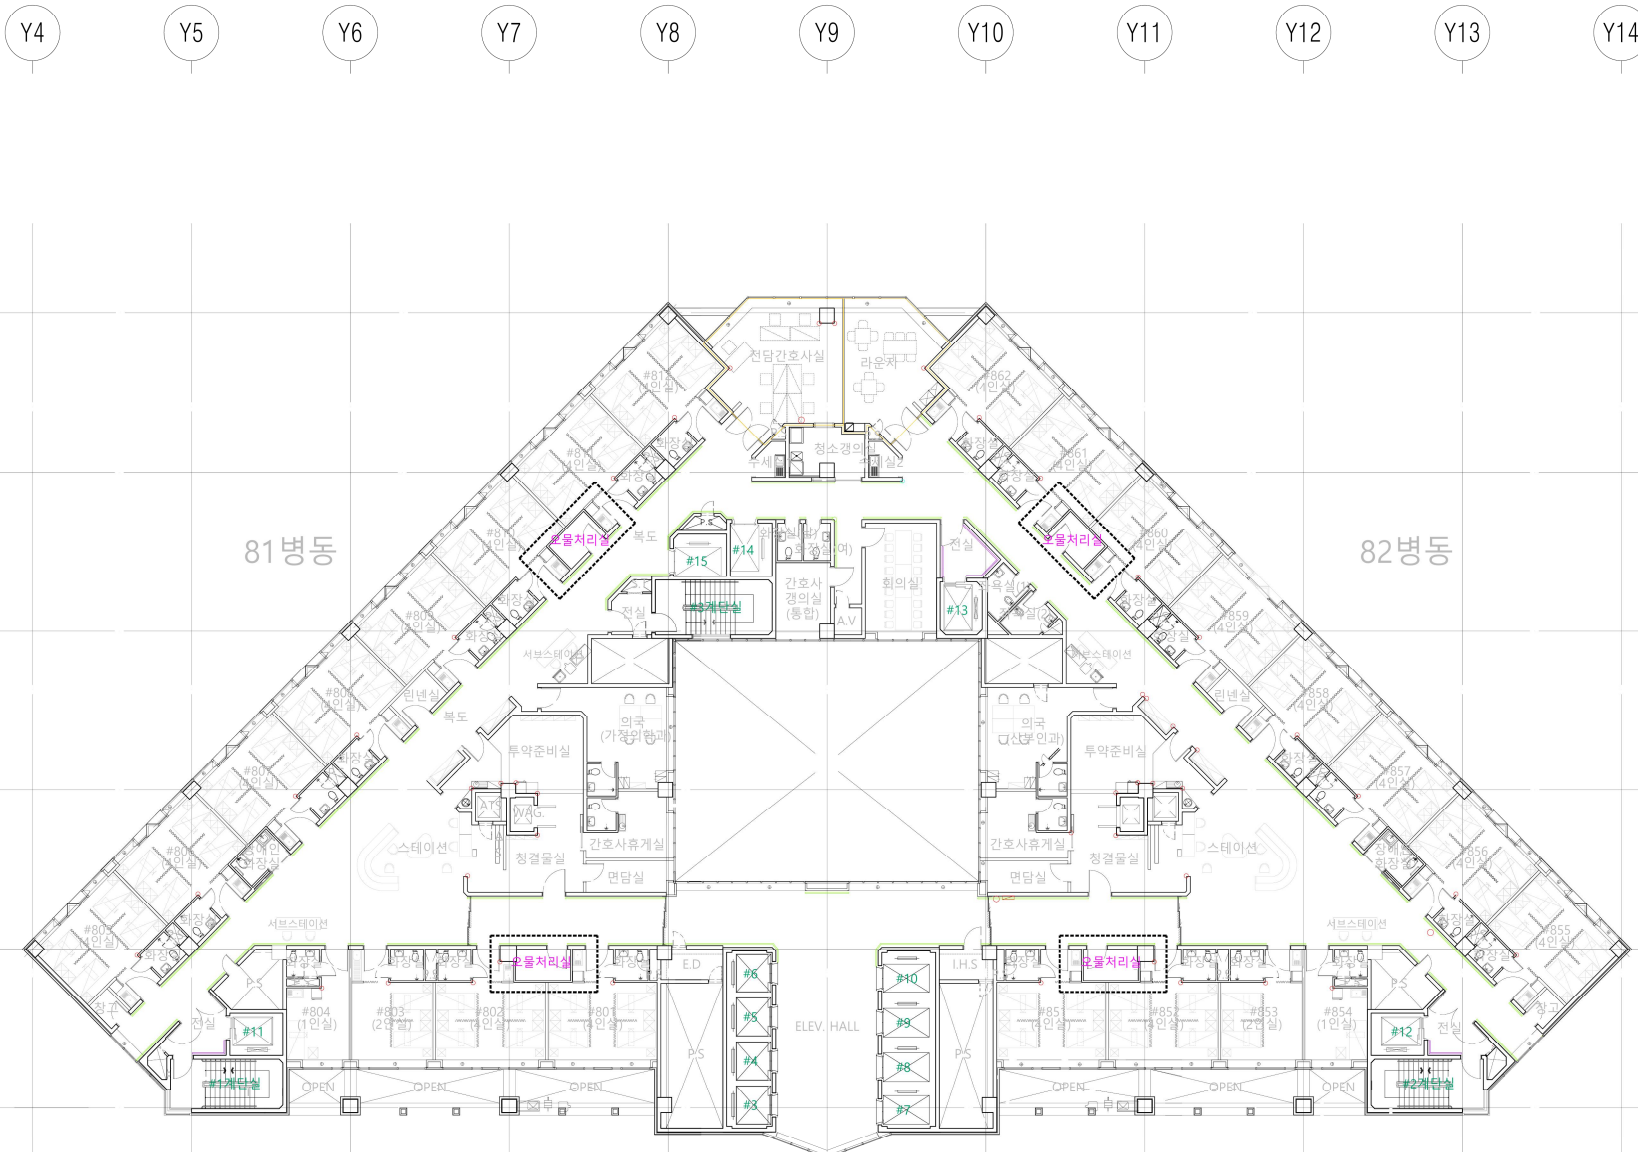

1
A
지상8층 전체평면도
축척 = 1 / 300(600)

사업명
PROJECT TITLE

오물처리실 보수공사
설계용역



특기사항
NOTE

승인
APPROVED BY

제도
DRAWN BY

축척
SCALE 1 / 300

작성일자
DATE 2026. 03

도면번호
DWG. NO. A-005

일련번호
SHEET NO.


도면명
DWG. TITLE

지상10층 전체평면도

Shin
건축사 사무소
SHIN ARCHITECTURE & ENGINEERS
서울시 강남구 논현로79길72 815호
TEL:546-2568 FAX:552-1007

Y4 Y5 Y6 Y7 Y8 Y9 Y10 Y11 Y12 Y13 Y14

X10
X9
X8
X7
X6
X5

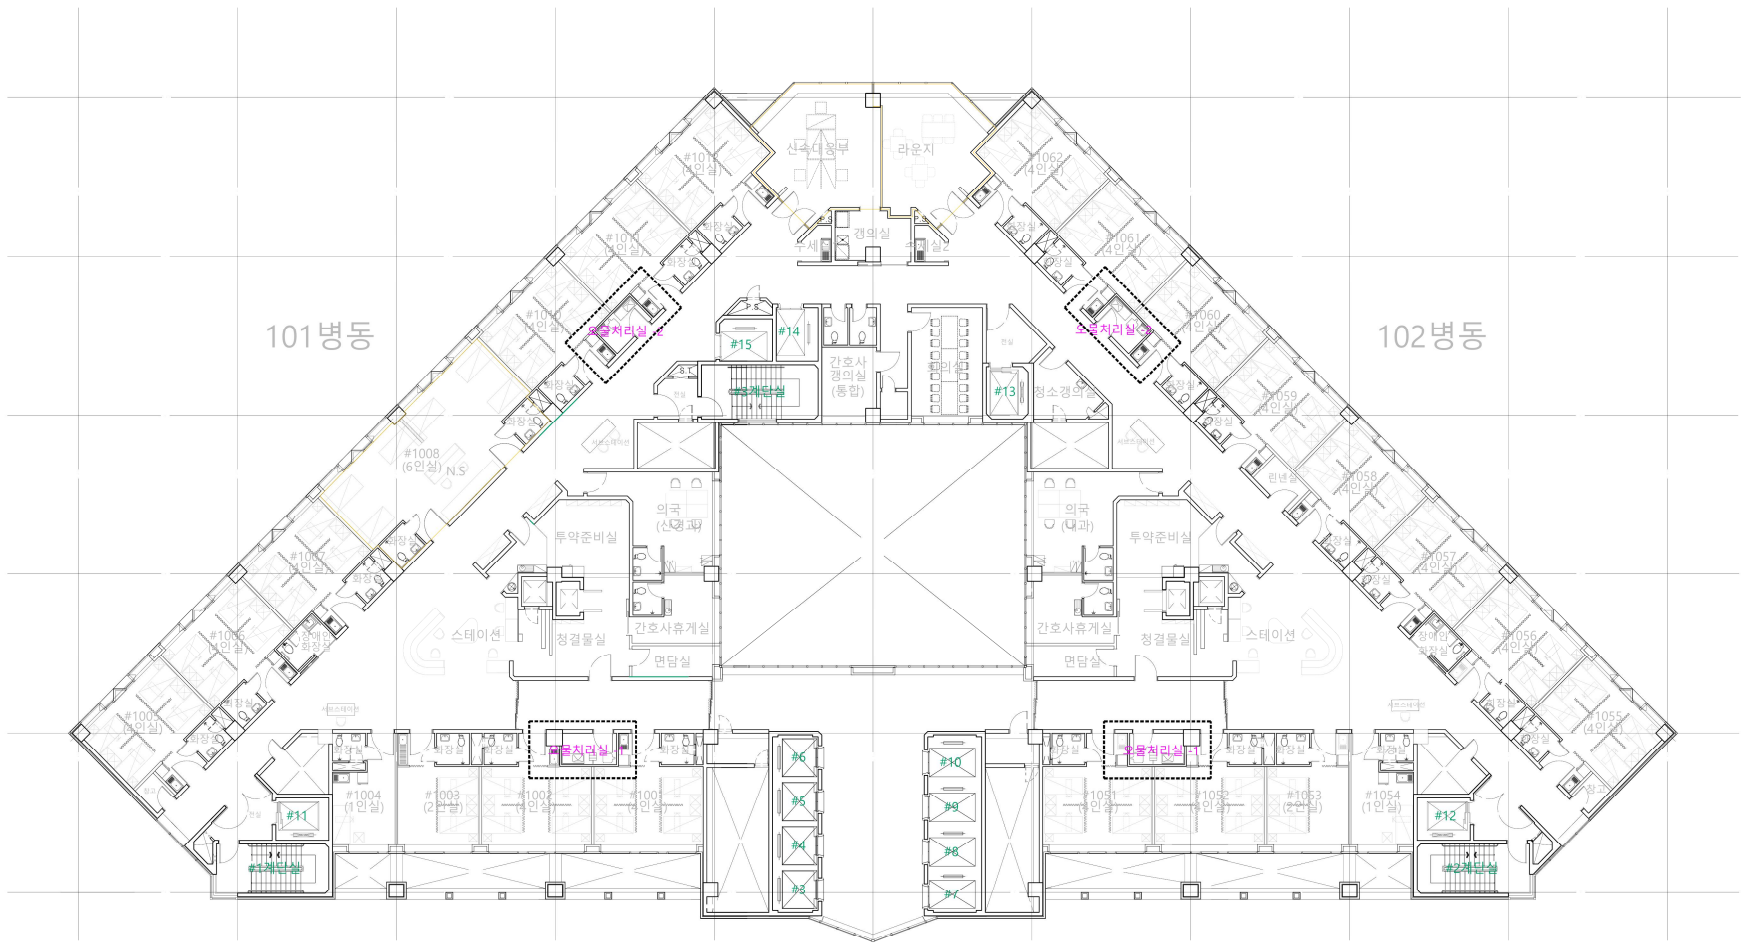

1
A
지상10층 전체평면도
축척 = 1 / 300(600)

사업명
PROJECT TITLE

오물처리실 보수공사
설계용역



특기사항
NOTE

승인
APPROVED BY

제도
DRAWN BY

축척
SCALE 1 / 300

작성일자
DATE 2026. 04

도면번호
DWG. NO. A-006

일련번호
SHEET NO.

도면명
DWG. TITLE

지상13층 전체 평면도



서울시 강남구 논현로79길72 815호
TEL:546-2568 FAX:552-1007

Y4 Y5 Y6 Y7 Y8 Y9 Y10 Y11 Y12 Y13 Y14

X10



X9

X8

X7

X6


X5

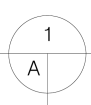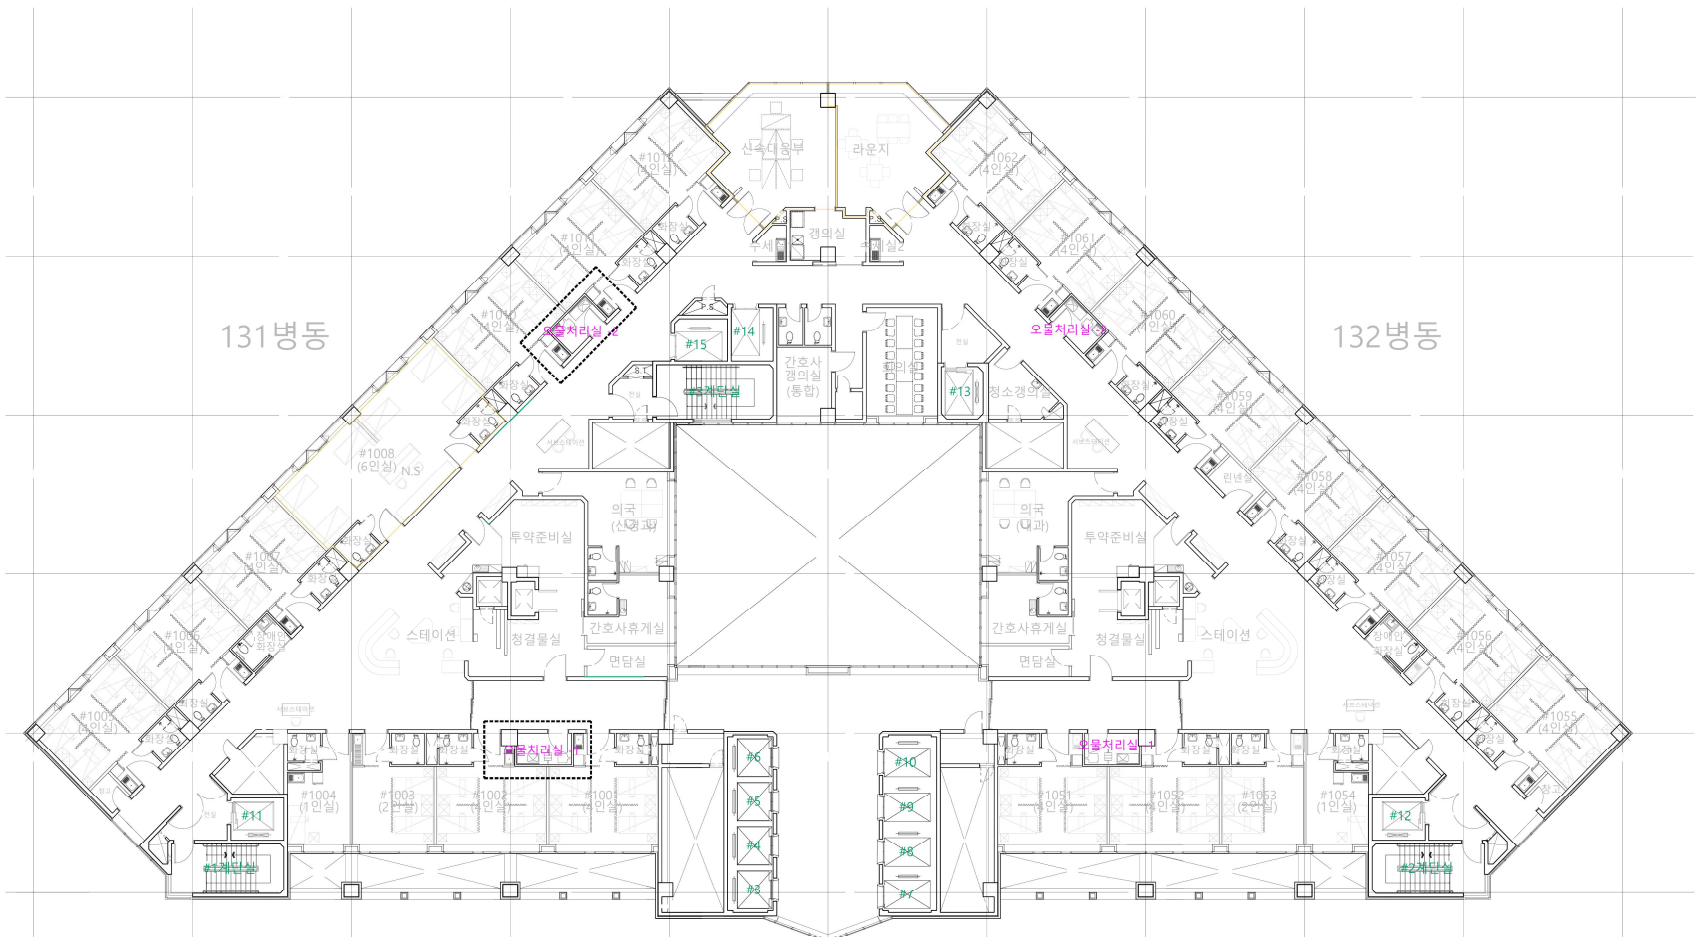

지상13층 전체 평면도

축척 = 1 / 300(600)


1 오물처리실-1 평면도 (변경전)

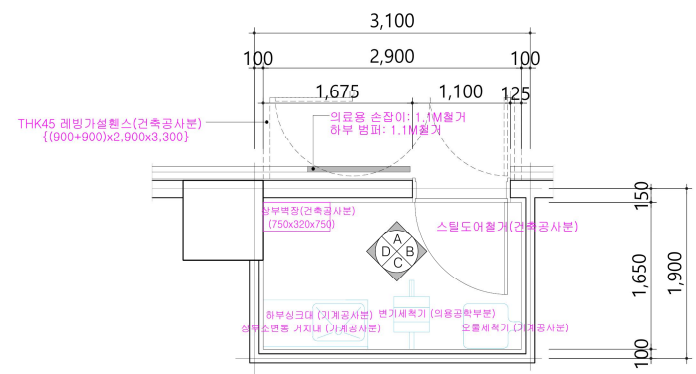

철거내용

구분	내용	비고
바닥	기존방수층 및 자기질타일 철거	
벽	기존방수층 및 자기질타일 철거(방수층:1.2M)	
천정	SMC불연재천정및 천정BAR.철거	
비고	기존스틸도어 철거(1,000 x 2,100)-후래임유지	의료용손잡이:1,1M철거 하부 범퍼:1,1M철거

2 오물처리실-1 전개도

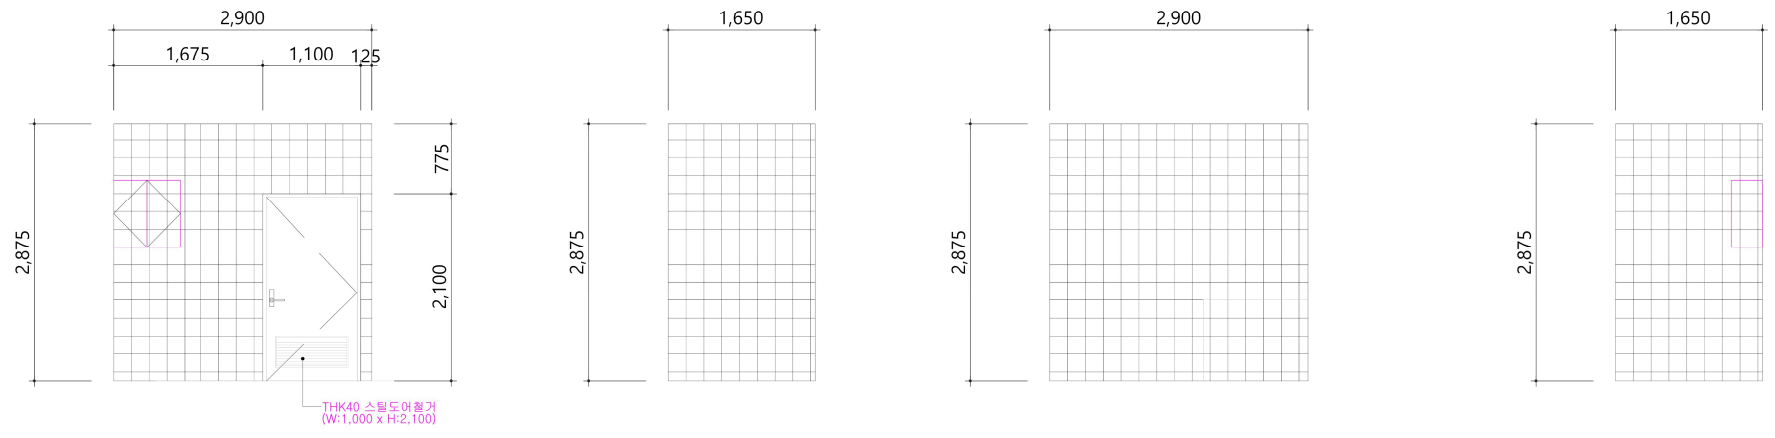

전개도 - A

전개도 - B

전개도 - C

전개도 - D

사업명
PROJECT TITLE

오물처리실 보수공사
설계용역

국민건강보험
일산병원

특기사항
NOTE

승인
APPROVED BY

제도
DRAWN BY

축척
SCALE 1 / 60

작성일자
DATE 2026. 04


도면번호
DWG. NO. A-007

일련번호
SHEET NO.

도면명
DWG. TITLE

오물처리실-1 변경전


1 오물처리실-2 평면도 (변경전)

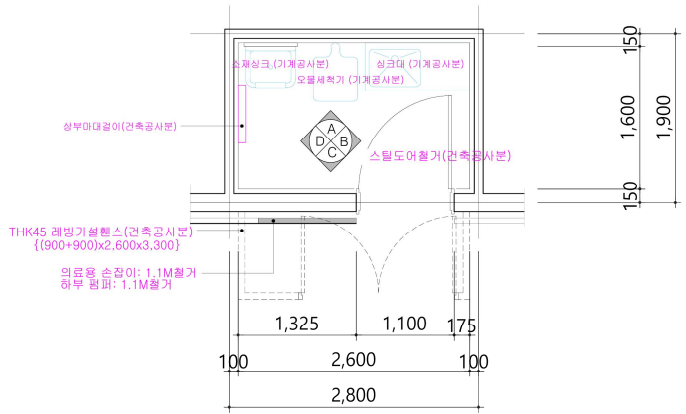

철거내용

구분	내용	비고
바닥	기존방수층 및 자기질타일 철거	
벽	기존방수층 및 자기질타일 철거(방수층:1.2M)	
천정	AL루바천정및 천정BAR.철거	
비고	기존스틸도어 철거(1,000 x 2,100)-후레임유지	의료용손잡이:1,1M철거 하부 범퍼:1,1M철거

2 오물처리실-2 전개도

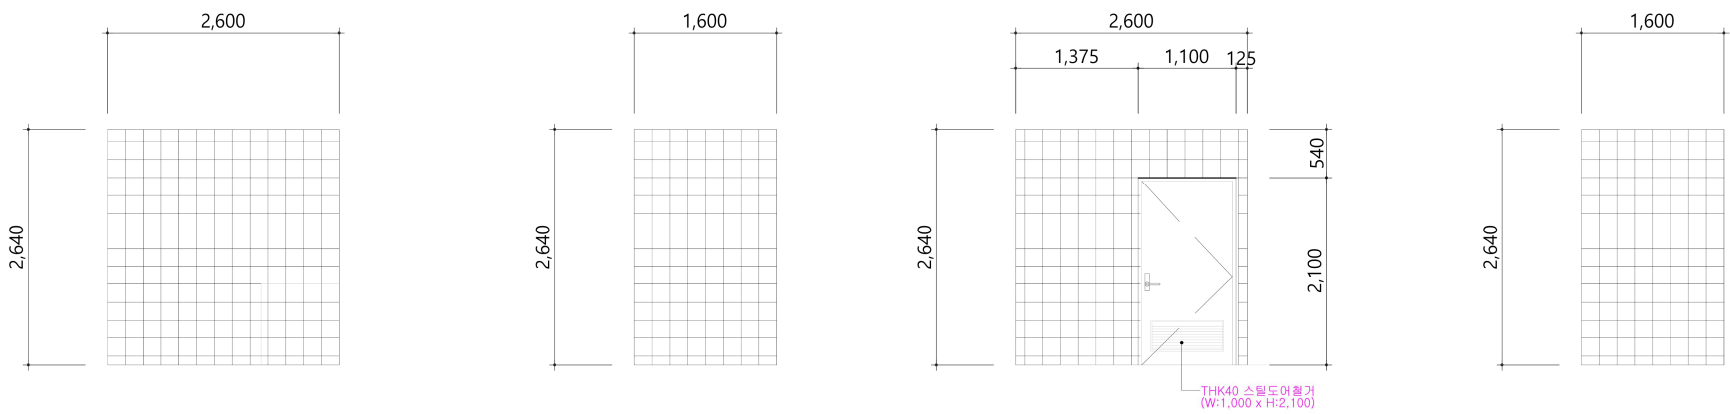

전개도 - A

전개도 - B

전개도 - C

전개도 - D

사업명
PROJECT TITLE

오물처리실 보수공사
설계용역

국민건강보험
일산병원

특기사항
NOTE

승인
APPROVED BY

제도
DRAWN BY

축척
SCALE 1 / 60

작성일자
DATE 2026. 04

도면번호
DWG. NO. A-008

일련번호
SHEET NO.

도면명
DWG. TITLE

오물처리실-2 변경전

Shin
건축사 사무소
SHIN ARCHITECTURE & ENGINEERS
서울시 강남구 논현로79길72 815호
TEL: 546-2568 FAX: 552-1007

Y1 Y2 Y3 Y4 Y5 Y6 Y7 Y8 Y9 Y10 Y11 Y12 Y13 Y14 Y15 Y16

X10

X9

X8

X7

X6

X5


X4

X3

X2

X1

X-1

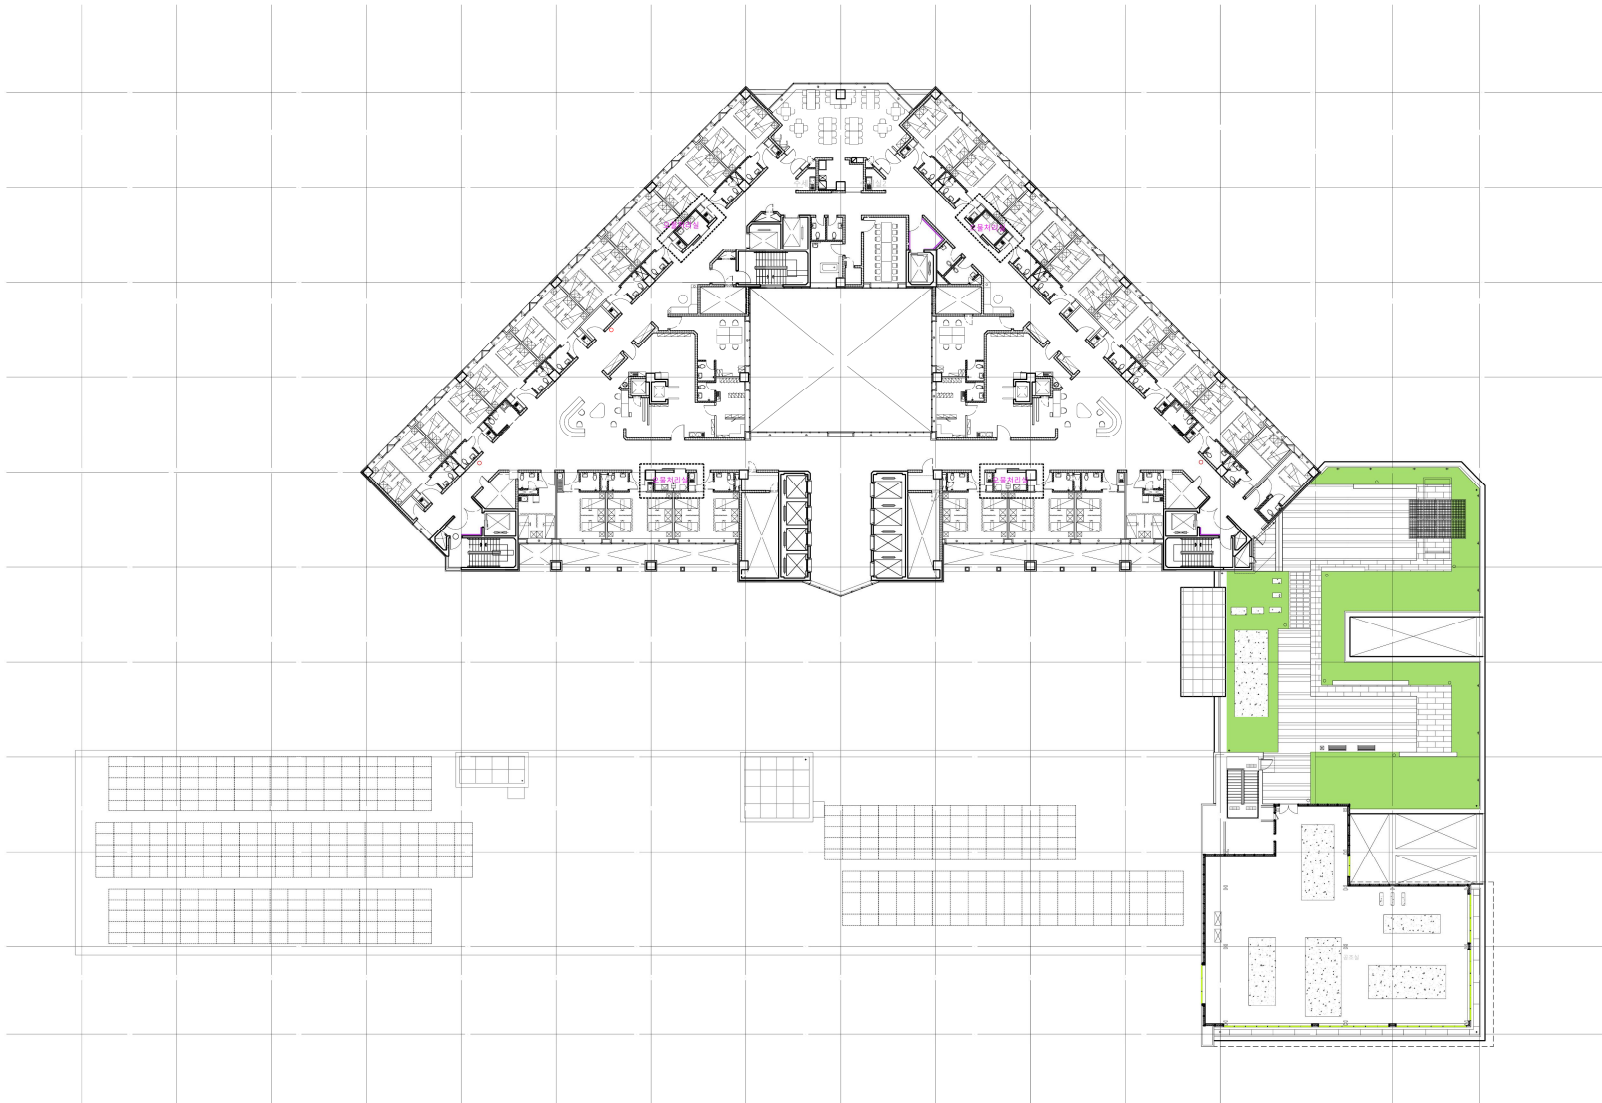

사업명
PROJECT TITLE

오물처리실 보수공사
설계용역

국민건강보험
일산병원
Shin Heejeong

특기사항
NOTE

승 인
APPROVED BY

제 도
DRAWN BY

축 척
SCALE 1 / 250

작성일자
DATE 2026. 04

도면번호
DWG. NO. A-009

일련번호
SHEET NO.

도면명
DWG. TITLE

지상7층 전체평면도

1
A

지상7층 전체평면도

축척 = 1 / 250(500)

Shin
건축사 사무소
SHIN ARCHITECTURE & ENGINEERS

서울시 강남구 논현로79길72 815호
TEL: 546-2568 FAX: 552-1007


Y4 Y5 Y6 Y7 Y8 Y9 Y10 Y11 Y12 Y13 Y14

X10
X9
X8
X7
X6
X5



81병동

82병동

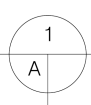

지상8층 전체평면도

축척 = 1 / 300(600)

사업명
PROJECT TITLE

오물처리실 보수공사
설계용역

국민건강보험
일산병원
SHIN ARCHITECTURE & ENGINEERS
Shin Heejeong

특기사항
NOTE

승인
APPROVED BY

제도
DRAWN BY

축척
SCALE 1 / 300

작성일자
DATE 2026. 04

도면번호
DWG. NO. A-010

일련번호
SHEET NO.

도면명
DWG. TITLE

지상8층 전체평면도

Shin
건축사 사무소
SHIN ARCHITECTURE & ENGINEERS

서울시 강남구 논현로79길72 815호
TEL: 546-2568 FAX: 552-1007

사업명
PROJECT TITLE

오물처리실 보수공사
설계용역

국민건강보험
일산병원

특기사항
NOTE

승인
APPROVED BY

제도
DRAWN BY

축척
SCALE 1 / 300

작성일자
DATE 2026. 04

도면번호
DWG. NO. A-013

일련번호
SHEET NO.


도면명
DWG. TITLE

지상13층 전체 평면도

Shin
건축사 사무소
SHIN ARCHITECTURE & ENGINEERS
서울시 강남구 논현로79길72 815호
TEL:546-2568 FAX:552-1007


Y4 Y5 Y6 Y7 Y8 Y9 Y10 Y11 Y12 Y13 Y14

X10
X9
X8
X7
X6
X5

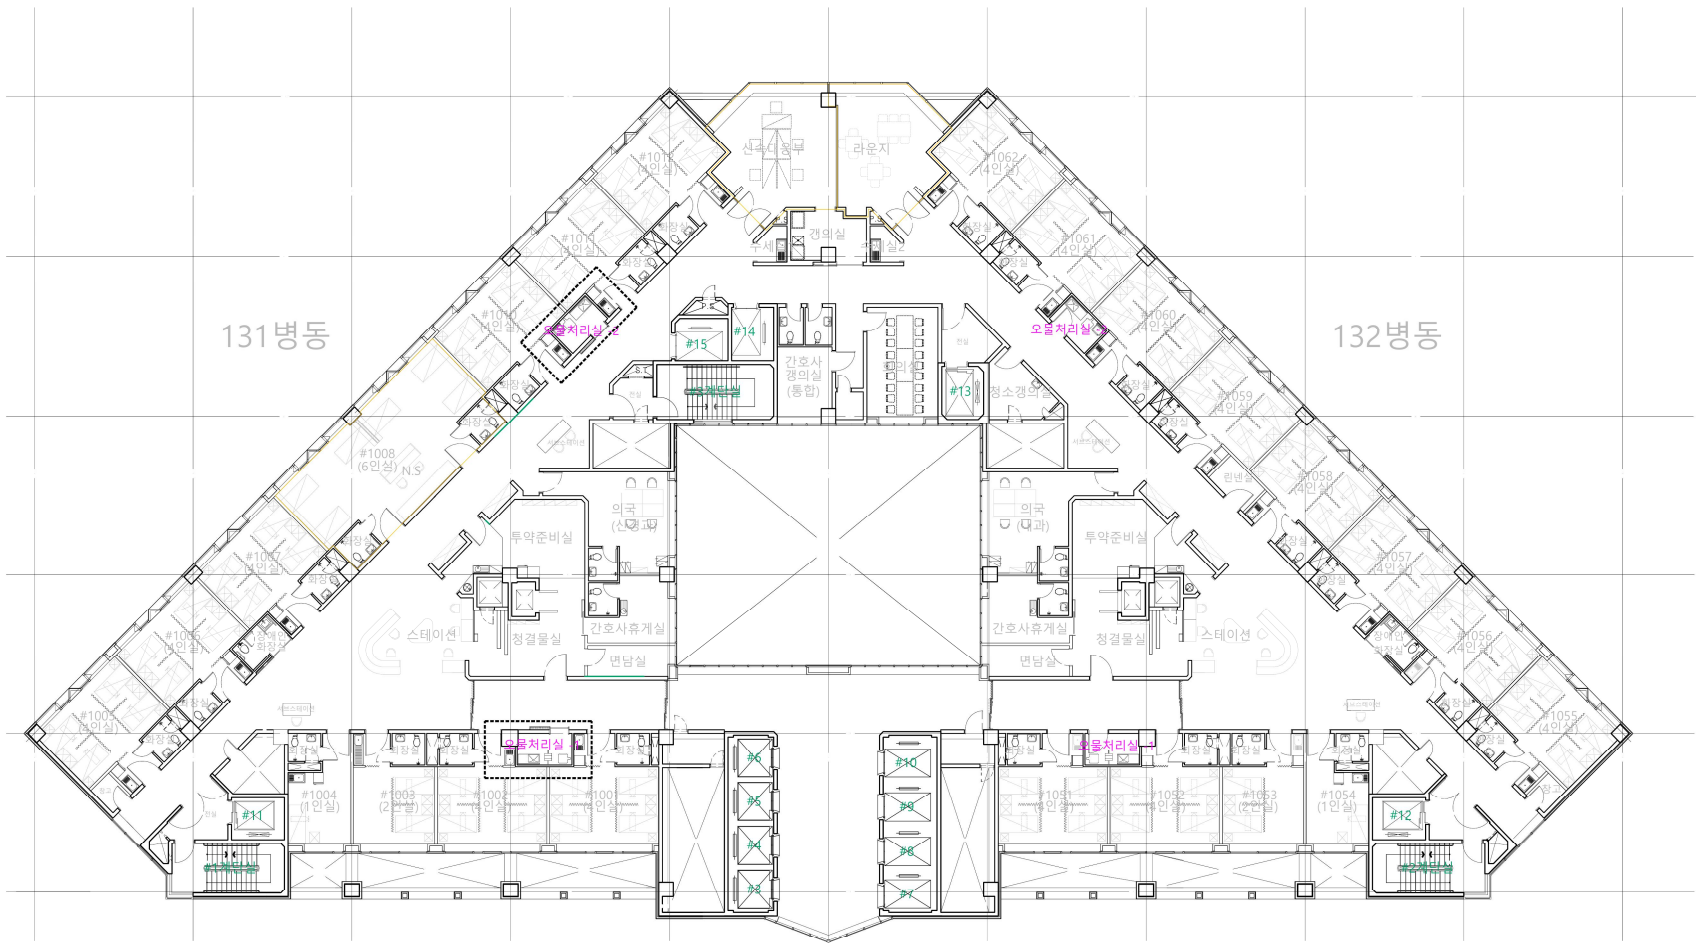


1
A
지상13층 전체 평면도
축척 = 1 / 300(600)

1 오물처리실-1 평면도 (변경후)

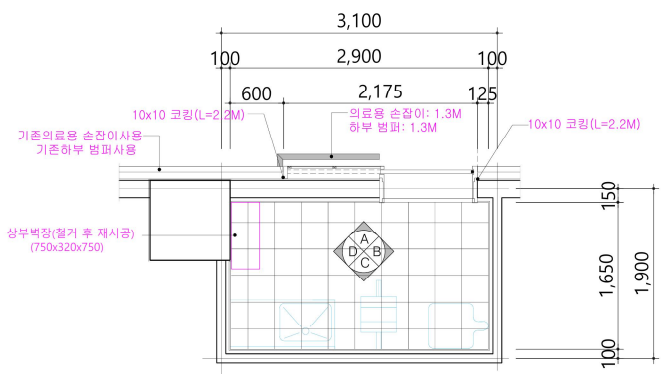


2 오물처리실-1 천정평면도 (변경후)

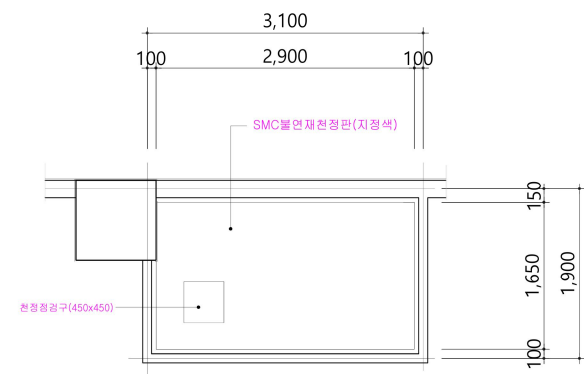

공사내용

구분	내용	비고
바닥	도막방수2회 . THK30 보호물탈 위 자기질느스룻타일 (300x300)	
벽	도막방수2회(H:1.2M). 도기질타일 (300x600)	
천정	SMC불연재천정판	
비고		의료용 손잡이:1.3M 하부 범퍼:1.3M

2 오물처리실-1 전개도

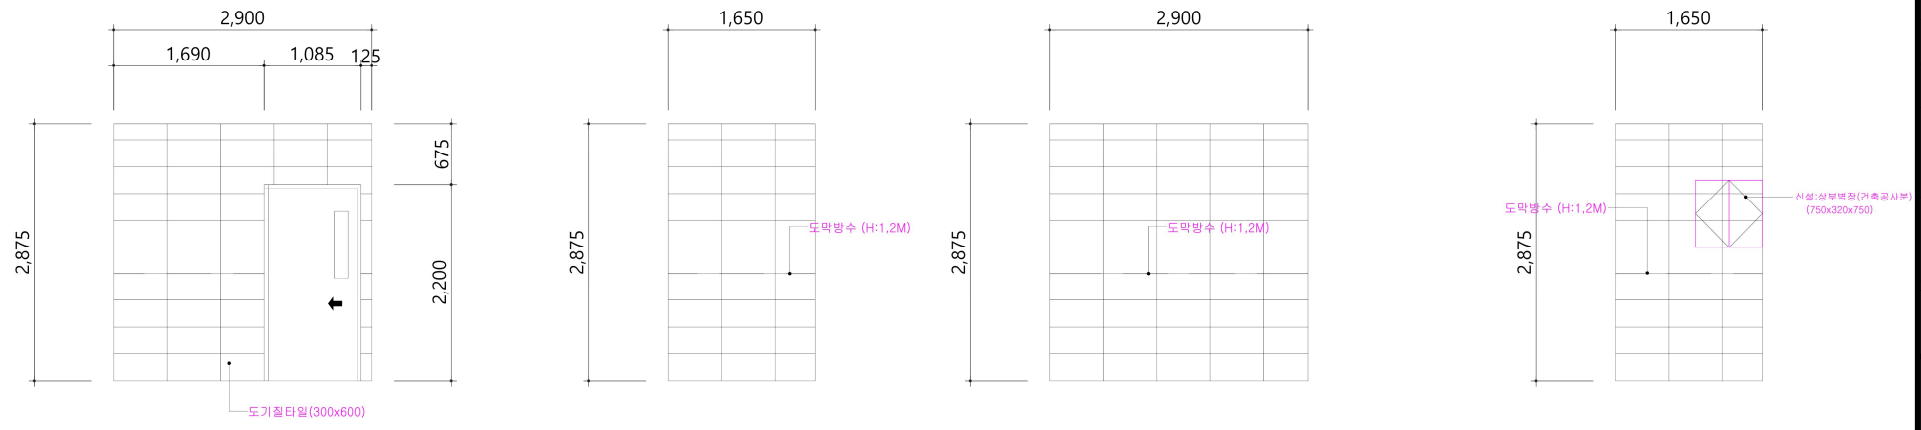

전개도 - A

전개도 - B

전개도 - C

전개도 - D

사업명
PROJECT TITLE
오물처리실 보수공사
설계용역

국민건강보험
일산병원
SHIN ARCHITECTURE & ENGINEERS
Shin Myungil

특기사항
NOTE

승인
APPROVED BY

제도
DRAWN BY

축척
SCALE 1 / 60

작성일자
DATE 2026. 04

도면번호
DWG.NO. A-014



일련번호
SHEET NO.

도면명
DWG.TITLE
오물처리실-1 변경후

Shin
건축사 사무소
SHIN ARCHITECTURE & ENGINEERS
서울시 강남구 논현로79길72 815호
TEL:546-2568 FAX:552-1007

1 오물처리실-2 평면도 (변경후)


1 오물처리실-2 천정평면도 (변경후)

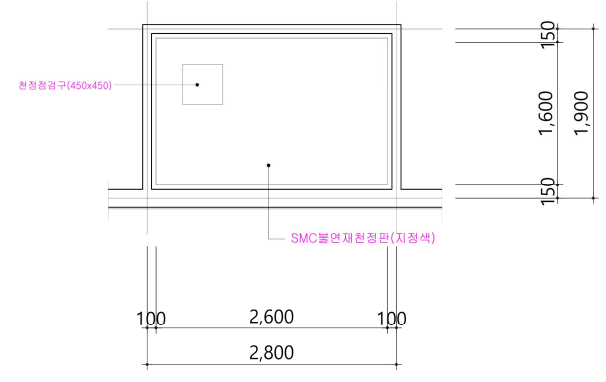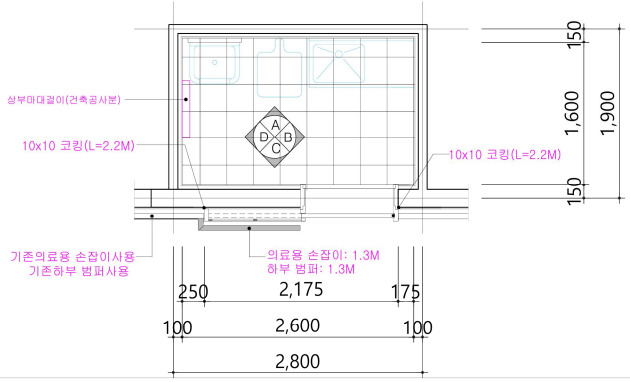


철거내용

구분	내용	비고
바닥	도막방수2회 . THK30 보호물탈 위 자기질논스립타일 (300x300)	
벽	도막방수2회(H:1.2M). 도기질타일 (300x600)	
천정	SMC불연재천정판	
비고		의료용 손잡이:1.3M 하부 범퍼:1.3M


2 오물처리실-2 전개도

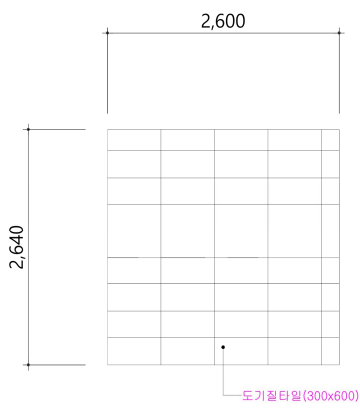


전개도 - A

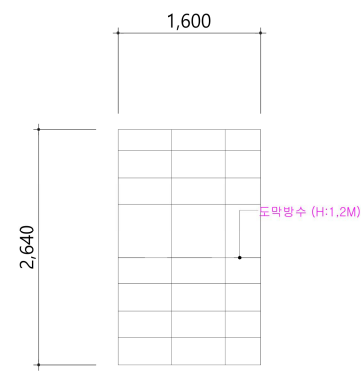

전개도 - B

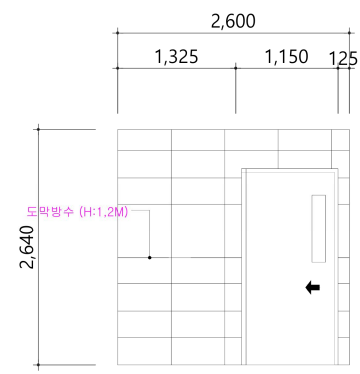

전개도 - C

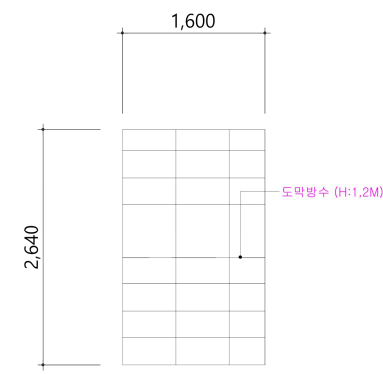

전개도 - D

사업명
PROJECT TITLE

오물처리실 보수공사
설계용역



특기사항
NOTE

승인
APPROVED BY

제도
DRAWN BY

축척
SCALE 1 / 60

작성일자
DATE 2026. 04

도면번호
DWG. NO. A-015

일련번호
SHEET NO.


도면명
DWG. TITLE

오물처리실-2 변경후

Shin
건축사 사무소
SHIN ARCHITECTURE & ENGINEERS
서울시 강남구 논현로79길72 815호
TEL: 546-2568 FAX: 552-1007

1 실내 마감 상세도

축척: 1/5(10)

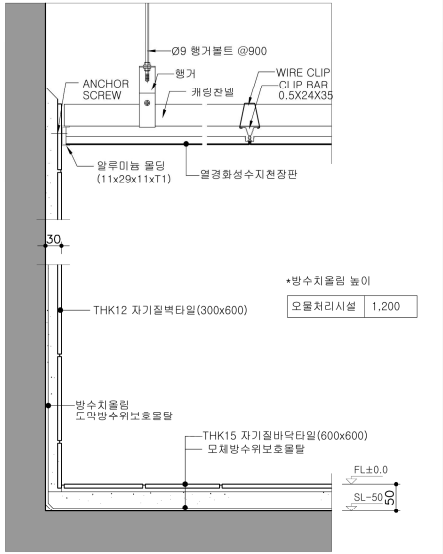

FD-01 오물처리장-1.2 (바닥, 벽, 천정)

사업명
PROJECT TITLE

오물처리실 보수공사
설계용역

국민건강보험
일산병원

특기사항
NOTE

승인
APPROVED BY

제도
DRAWN BY

축척
SCALE 1 / 5

작성일자
DATE 2026. 04


도면번호
DWS.NO. A-016

일련번호
SHEET NO.


도면명
DWG.TITLE

실내마감상세도


Shin
건축사 사무소
SHIN ARCHITECTURE & ENGINEERS
서울시 강남구 논현로79길72 815호
TEL: 546-2568 FAX: 552-1007

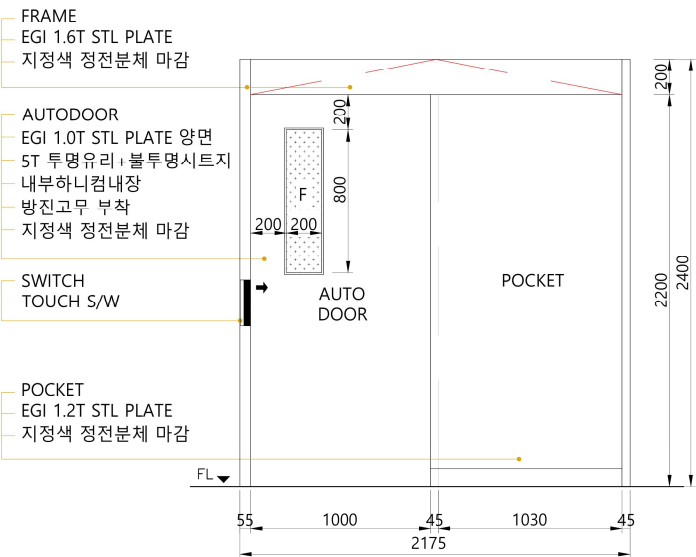


1 실외 입 면 도
SCALE : NONE

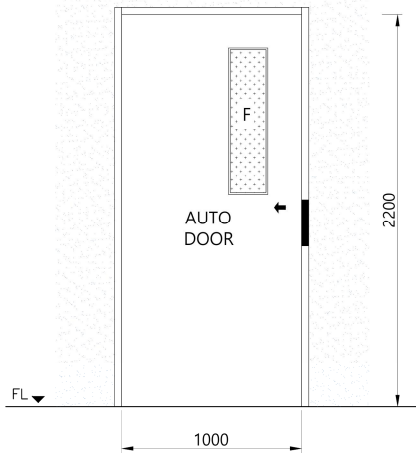


2 실내 입 면 도
SCALE : NONE

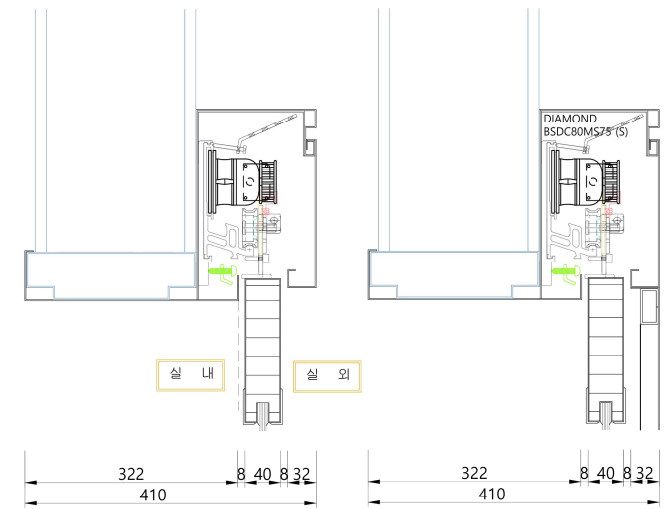

4 단 면 도
SCALE : NONE

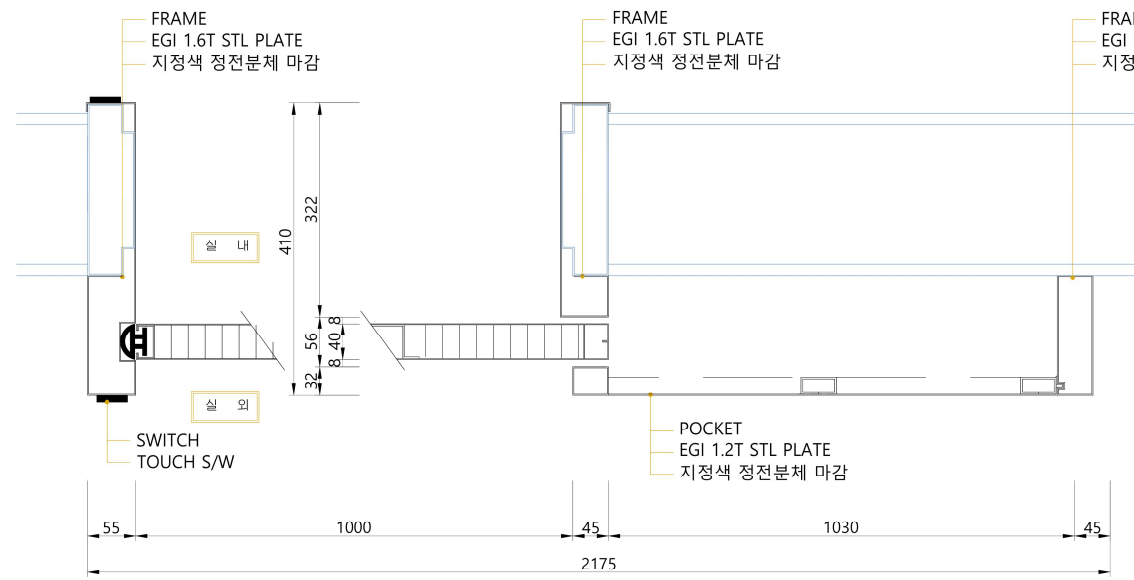


3 평 면 도
SCALE : NONE

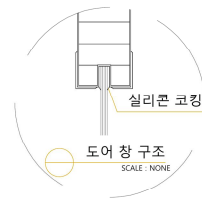


5 단 면 도
SCALE : NONE

부 호	층 별	위 치	타 입	치 수
1 AHD	지상 7층	71명동 오물처리실, 72명동 오물처리실	자동	2175 x 2400
	지상 8층	81명동 오물처리실, 82명동 오물처리실	자동	2175 x 2400
	지상 9층	91명동 오물처리실, 92명동 오물처리실	자동	2175 x 2400
	지상 10층	101명동 오물처리실, 102명동 오물처리실	자동	2175 x 2400
	지상 13층	131명동 오물처리실	자동	2175 x 2400


1 TSH-140 핸드레일 상세도

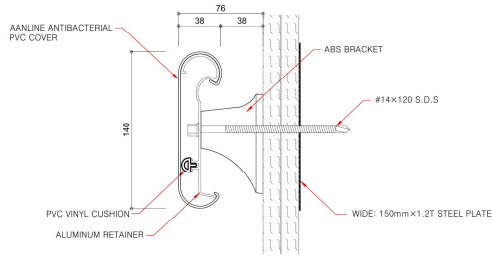

2 TSB-150 범퍼레일 상세도

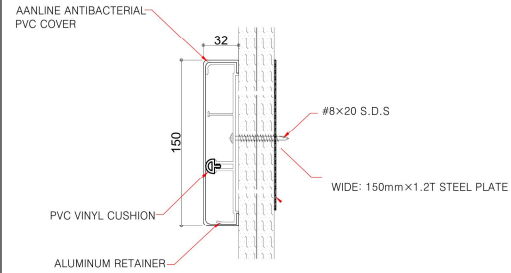


3 보강 상세도 (포켓 포함)

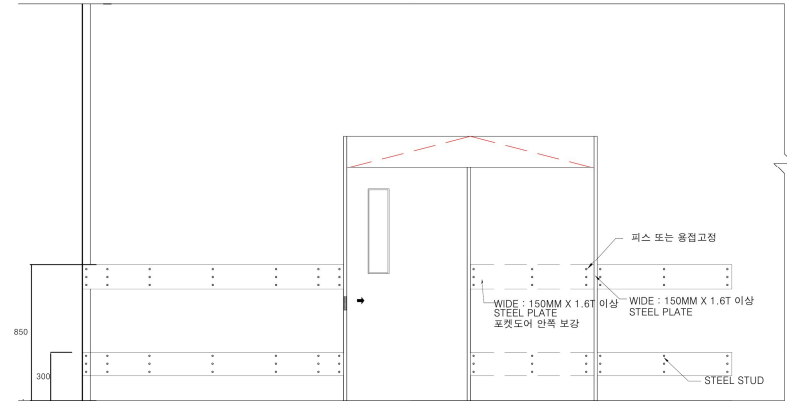


보강대 상세도

4 핸드레일 및 범퍼레일 설치 상세도

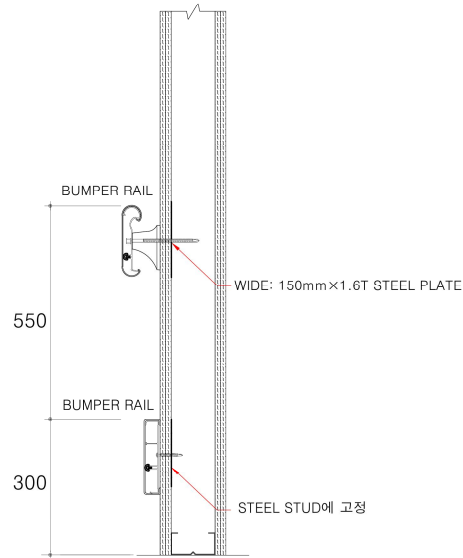

5 핸드레일 및 범퍼레일 설치 입면도

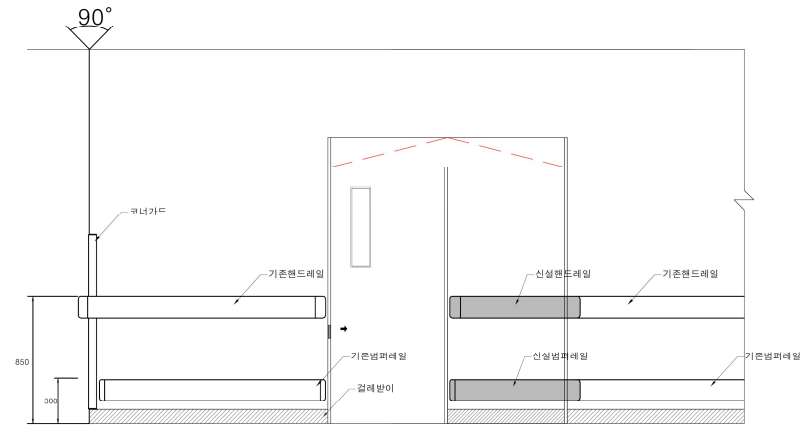

입면도

사업명
PROJECT TITLE

오물처리실 보수공사
설계용역

국민건강보험
일산병원

특기사항
NOTE

승인
APPROVED BY

제도
DRAWN BY

축척
SCALE 1 / 60

작성일자
DATE 2026. 04

도면번호
DWG. NO. A-018

일련번호
SHEET NO.

도면명
DWG. TITLE

의료용손잡이상세도

Shin

건축사 사무소
SHIN ARCHITECTURE & ENGINEERS

서울시 강남구 논현로79길72 815호
TEL: 546-2568 FAX: 552-1007