

국민건강보험 일산병원 직장어린이집 환경개선 설계용역

2026. 6

Shin
건축사 사무소
SHIN ARCHITECTURE & ENGINEERS

도면 목록표

도면번호	도면명	축척	비고	도면번호	도면명	축척	비고
		A3				A3	
	[건축]			E - 201	2층 복도 전개도-1	1/60	
A - 000	표지	NONE		E - 202	2층 복도 전개도-2	1/60	
A - 001	도면 목록표	NONE		E - 203	2층 독서코너 전개도	1/60	
A - 002	1층 평면도	1/100		E - 204	2층 실내놀이터 전개도-1	1/60	
A - 003	2층 평면도	1/100		E - 205	2층 실내놀이터 전개도-2	1/60	
A - 004	3층 평면도	1/100		E - 206	2층 만2세반 전개도-1	1/60	
A - 005	지붕층 평면도	1/100		E - 207	2층 만2세반 전개도-2	1/60	
A - 006	1층 천정 평면도	1/100		E - 208	2층 만3세반 전개도-1	1/60	
A - 007	2층 천정 평면도	1/100		E - 209	2층 만3세반 전개도-2	1/60	
A - 008	3층 천정 평면도	1/100					
A - 009	1층 전기 평면도	1/100					
A - 010	2층 전기 평면도	1/100		E - 301	3층 실내놀이터 전개도-1	1/60	
A - 011	3층 전기 평면도	1/100		E - 302	3층 실내놀이터 전개도-2	1/60	
				E - 303	3층 교사실-A 전개도-1	1/60	
				E - 304	3층 교사실-A 전개도-2	1/60	
E - 101	1층 주현관 전개도	1/60		E - 305	3층 교사실-B 전개도	1/60	
E - 102	1층 부현관 전개도	1/60		E - 306	3층 만5세반 전개도-1	1/60	
E - 103	1층 홀/복도 전개도-1	1/60		E - 307	2층 만5세반 전개도-2	1/60	
E - 104	1층 홀/복도 전개도-2	1/60					
E - 105	1층 0세반 전개도	1/60					
E - 106	1층 1세반 전개도	1/60					
E - 107	1층 식당 전개도(변경전)	1/60					
E - 108	1층 식당 전개도(변경후)	1/60					

사업명
PROJECT TITLE

직장어린이집
환경개선
설계용역

특기사항
NOTE

승인
APPROVED BY

제 도
DRAWN BY

축척
SCALE NONE

작성일자
DATE 2026, 3

도면번호
DWG.NO. A-001

일련번호
SHEET NO.


도면명
DWG.TITLE

도면 목록표

Shin

건축사 사무소
SHIN ARCHITECTURE & ENGINEERS

서울시 강남구 논현로79길72 815호
TEL:546-2568 FAX:552-1007

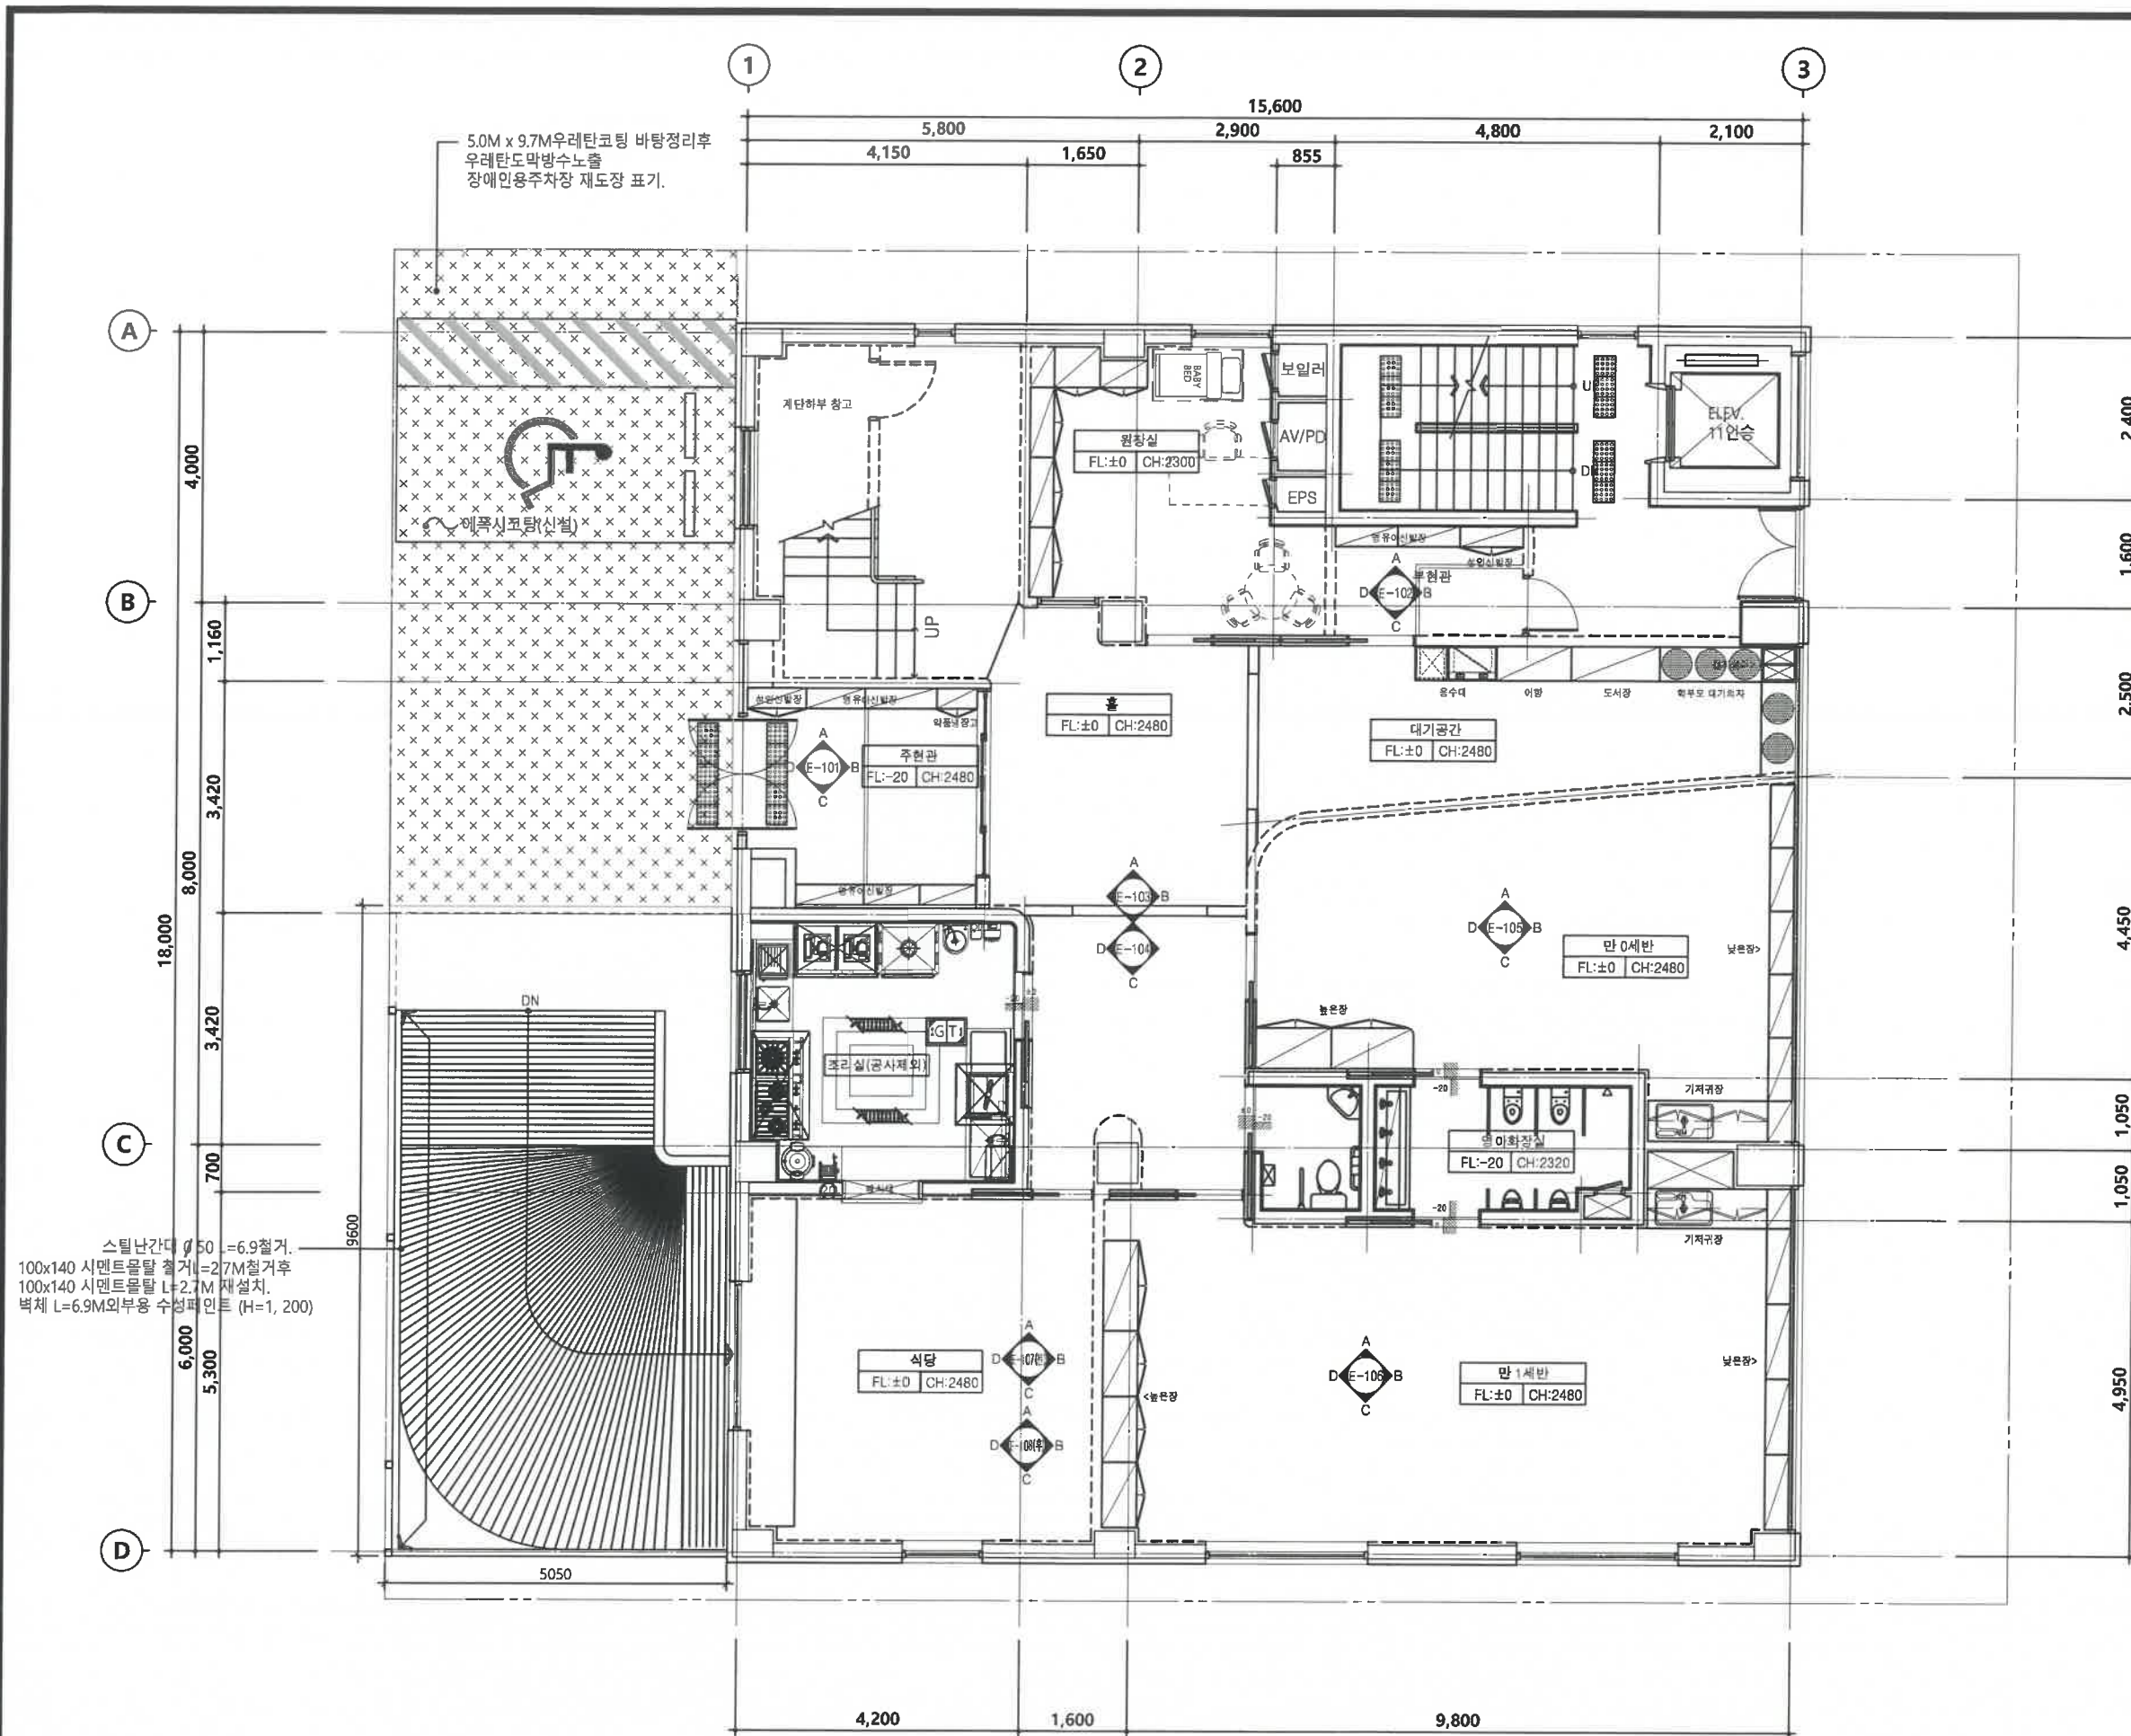

사업명
PROJECT TITLE

직장어린이집
환경개선
설계용역

국민건강보험
일산병원

한국건설기술연구원
Korea Research Institute of
Construction Technology

특기사항
NOTE

승인
APPROVED BY

제도
DRAWN BY

작성일자
DATE 2026. 6

일련번호
SHEET NO.

도면번호
DWG. NO. A-001


축척
SCALE 1/100

도면명
DWG. TITLE


지상1층 평면도

Shin
건축사 사무소
SHIN ARCHITECTURE & ENGINEERS

서울 강남구 논현로 79길72, 815호
TEL:546-2568 FAX:552-1007

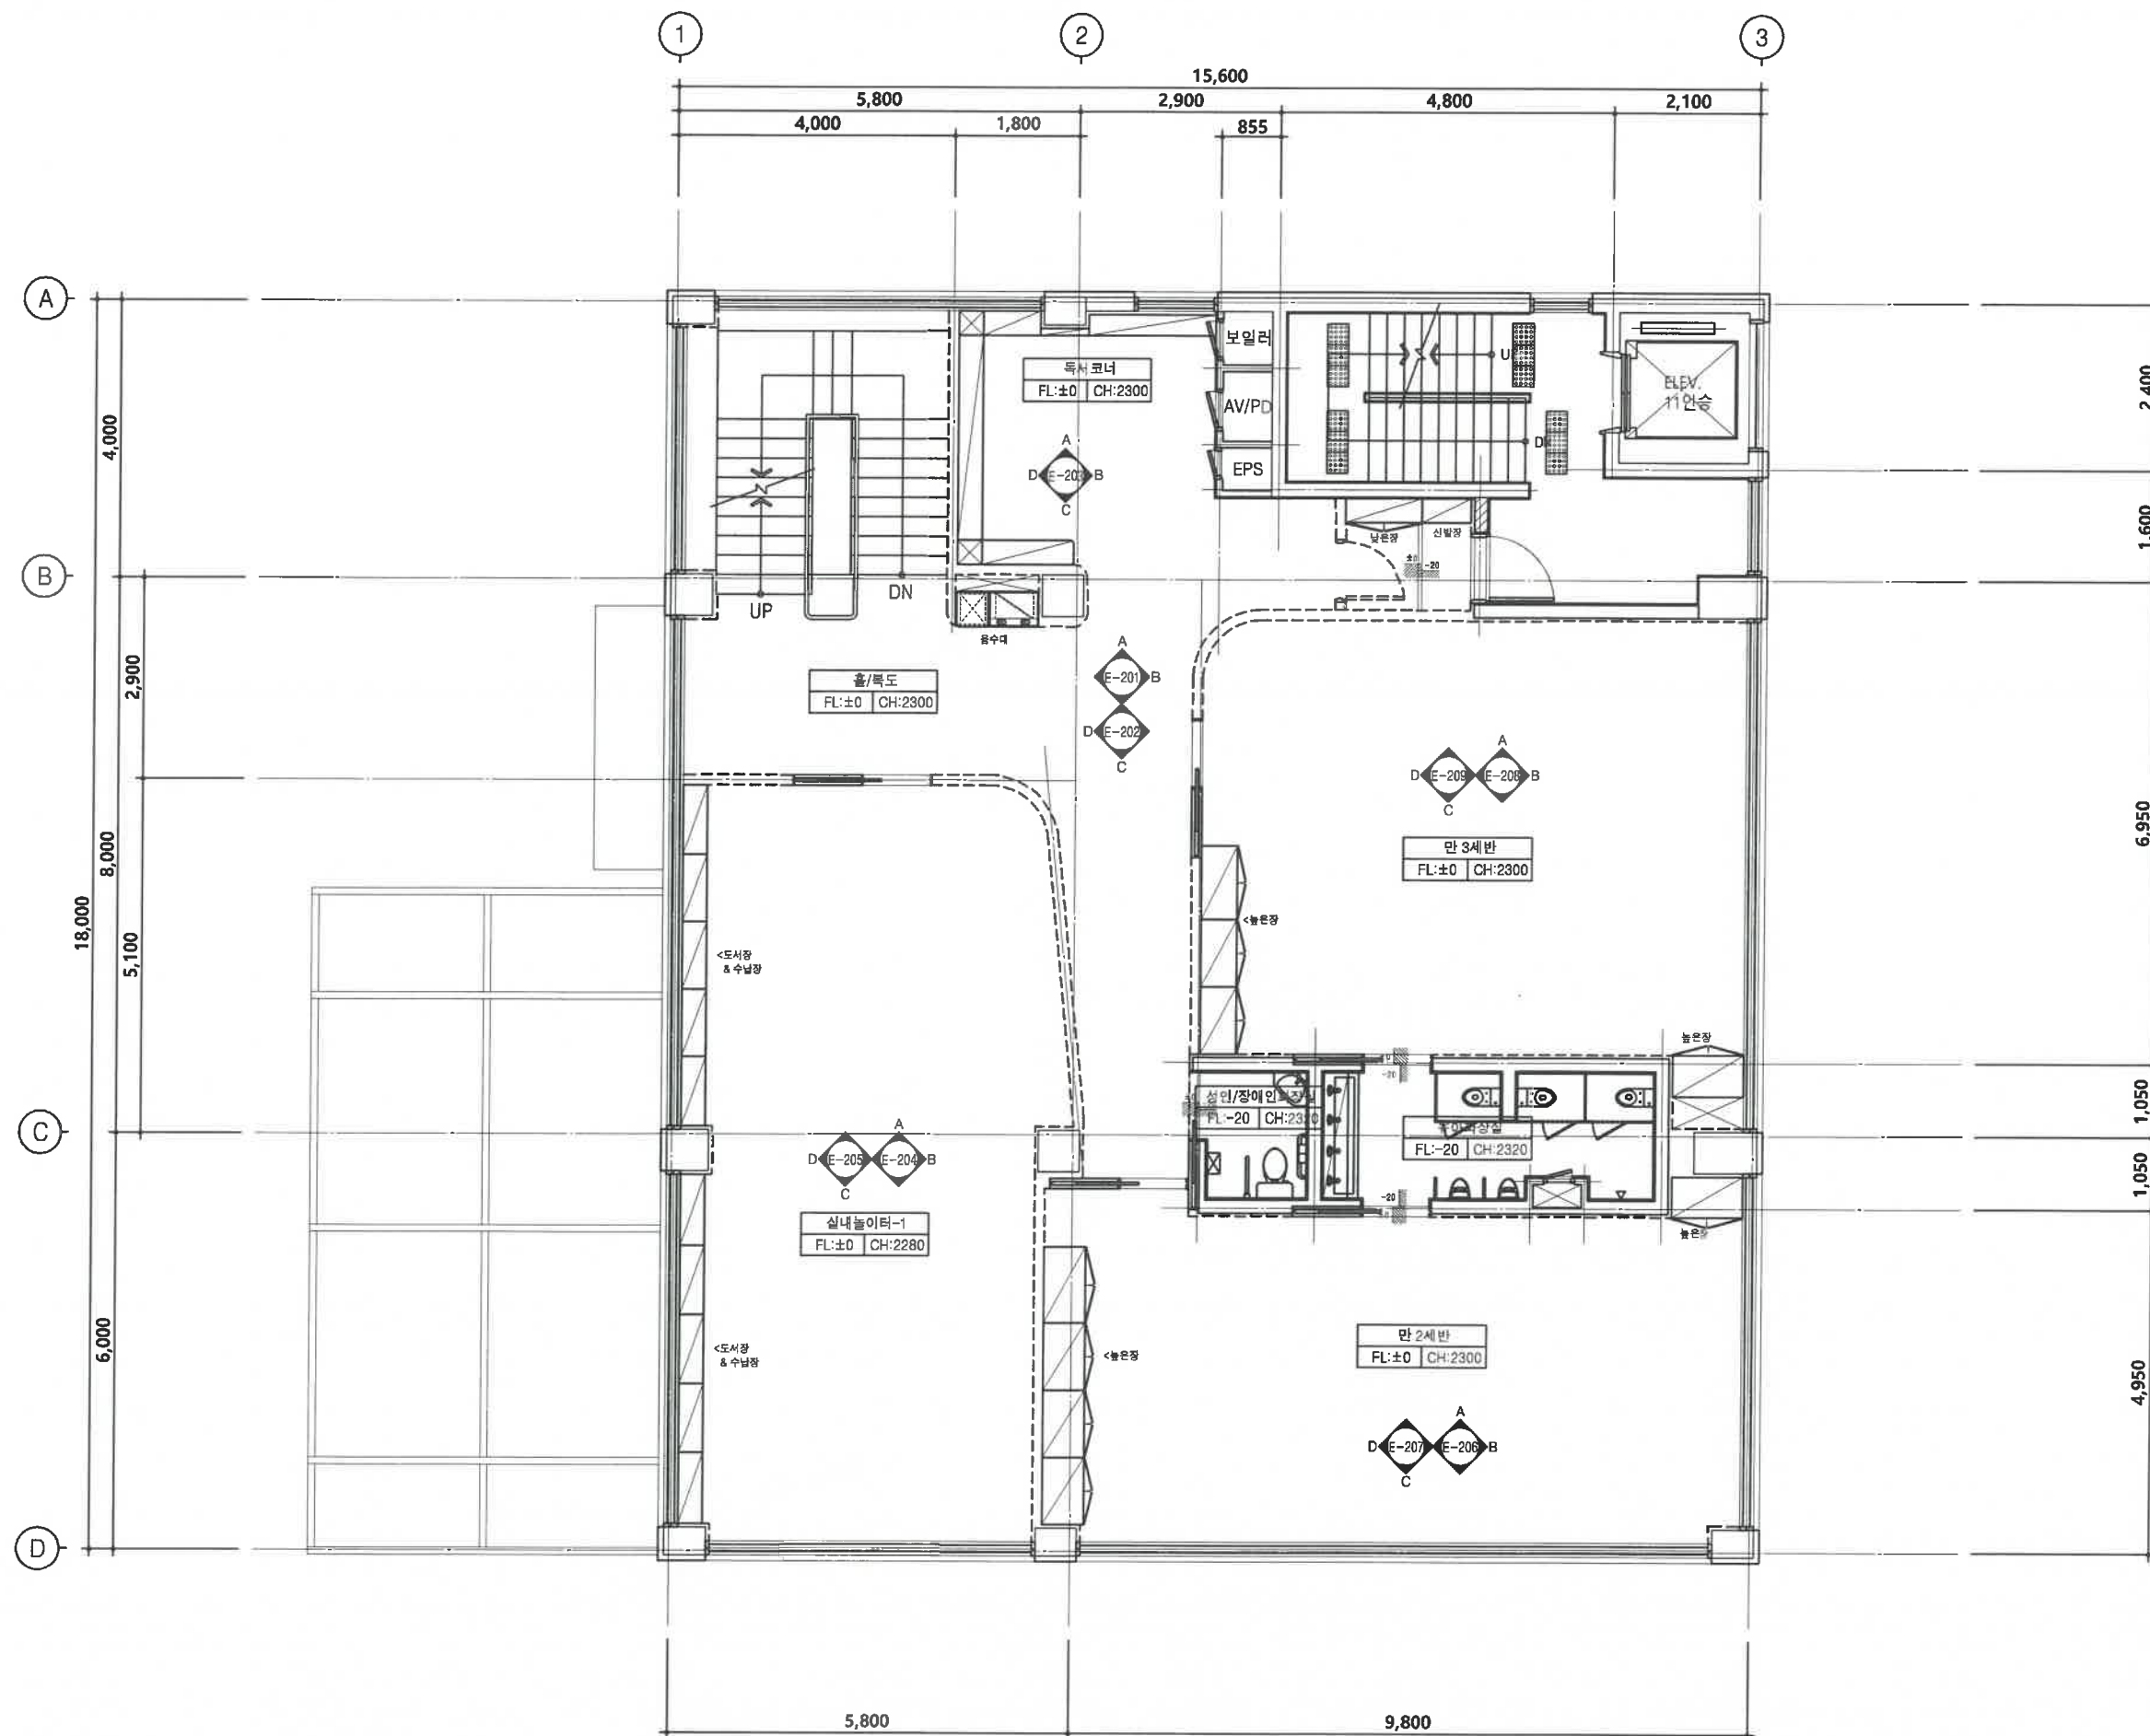

사업명
PROJECT TITLE

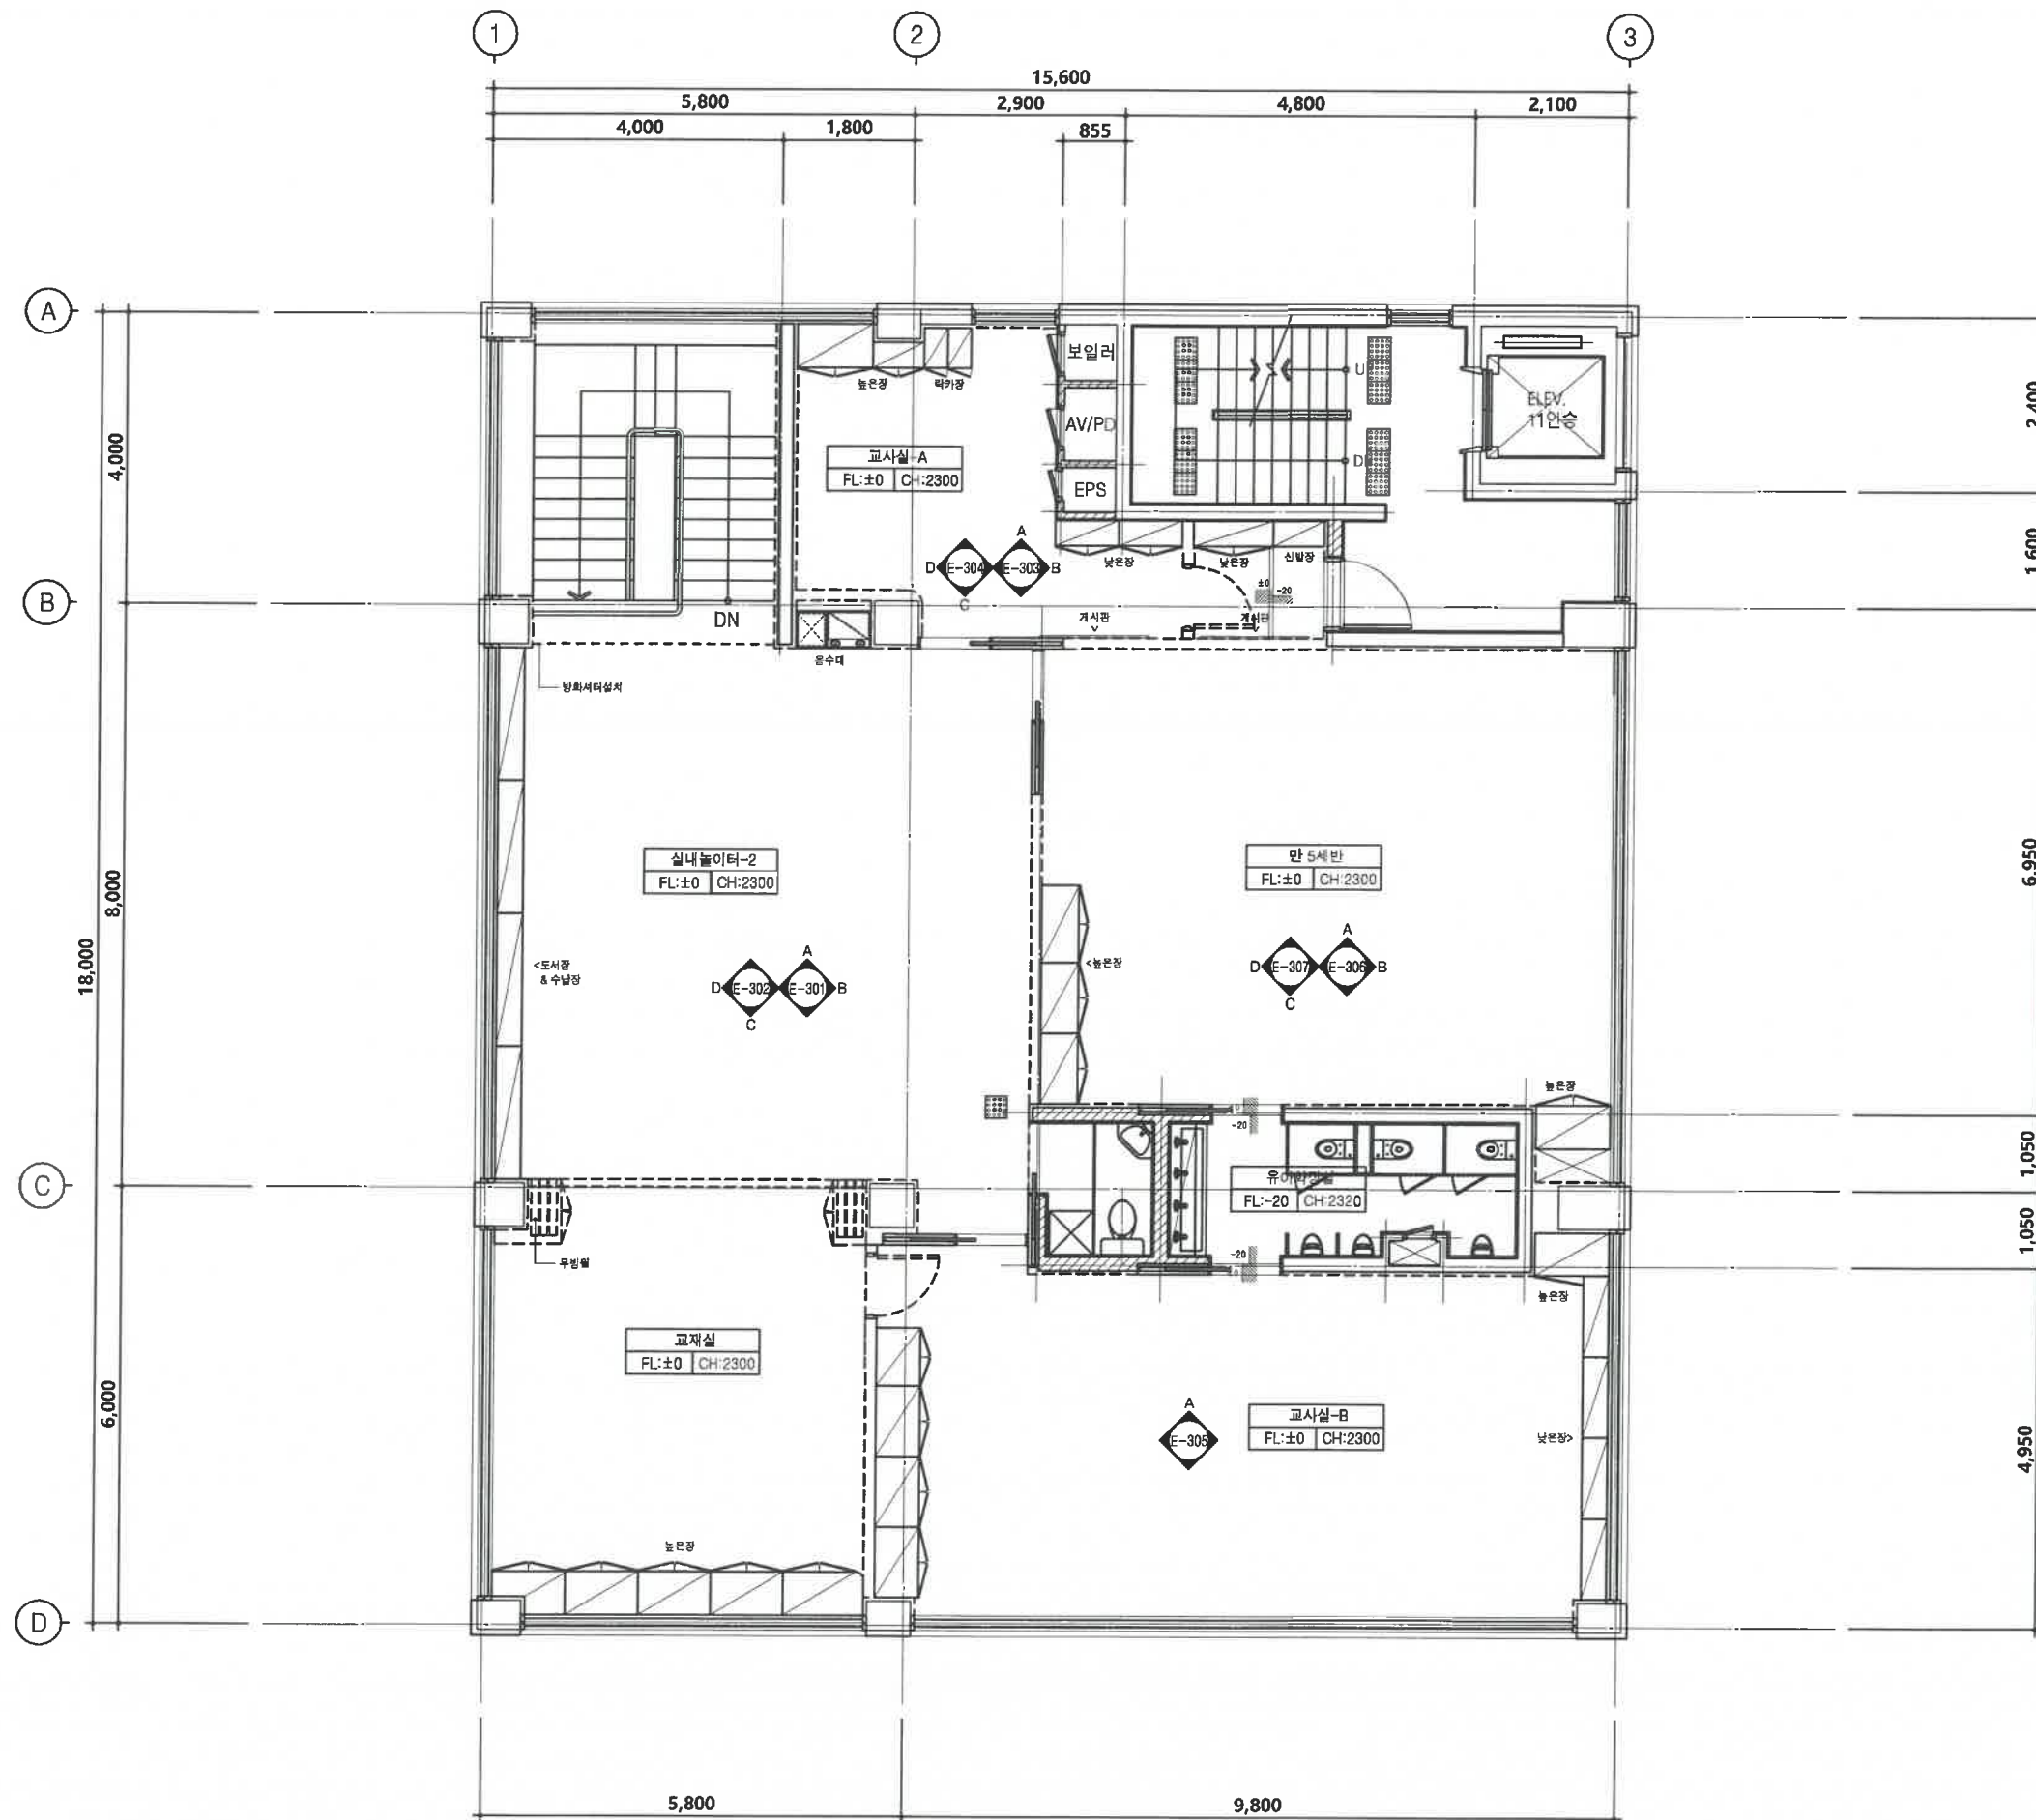

사업명
PROJECT TITLE

직장어린이집
환경개선
설계용역

국민건강보험

일산병원

특기사항
NOTE

승인
APPROVED BY

제도
DRAWN BY

작성일자
DATE 2026.6

일련번호
SHEET NO.

도면번호
DWG. NO. A-003

축척
SCALE 1/100

도면명
DWG. TITLE

지상3층 평면도

Shin
건축사 사무소
SHIN ARCHITECTURE & ENGINEERS

서울 강남구 논현로 79길72, 815호
TEL: 546-2568 FAX: 552-1007

사업명
PROJECT TITLE

직장어린이집
환경개선
설계용역



특기사항
NOTE

승인
APPROVED BY

제도
DRAWN BY

작성일자
DATE 2026.6

일련번호
SHEET NO.

도면번호
DWG.NO. A-004


축척
SCALE 1/100

도면명
DWG.TITLE

지붕층 평면도


Shin
건축사 사무소
SHIN ARCHITECTURE & ENGINEERS

서울 강남구 논현로 79길72, 815호
TEL:546-2588 FAX:552-1007

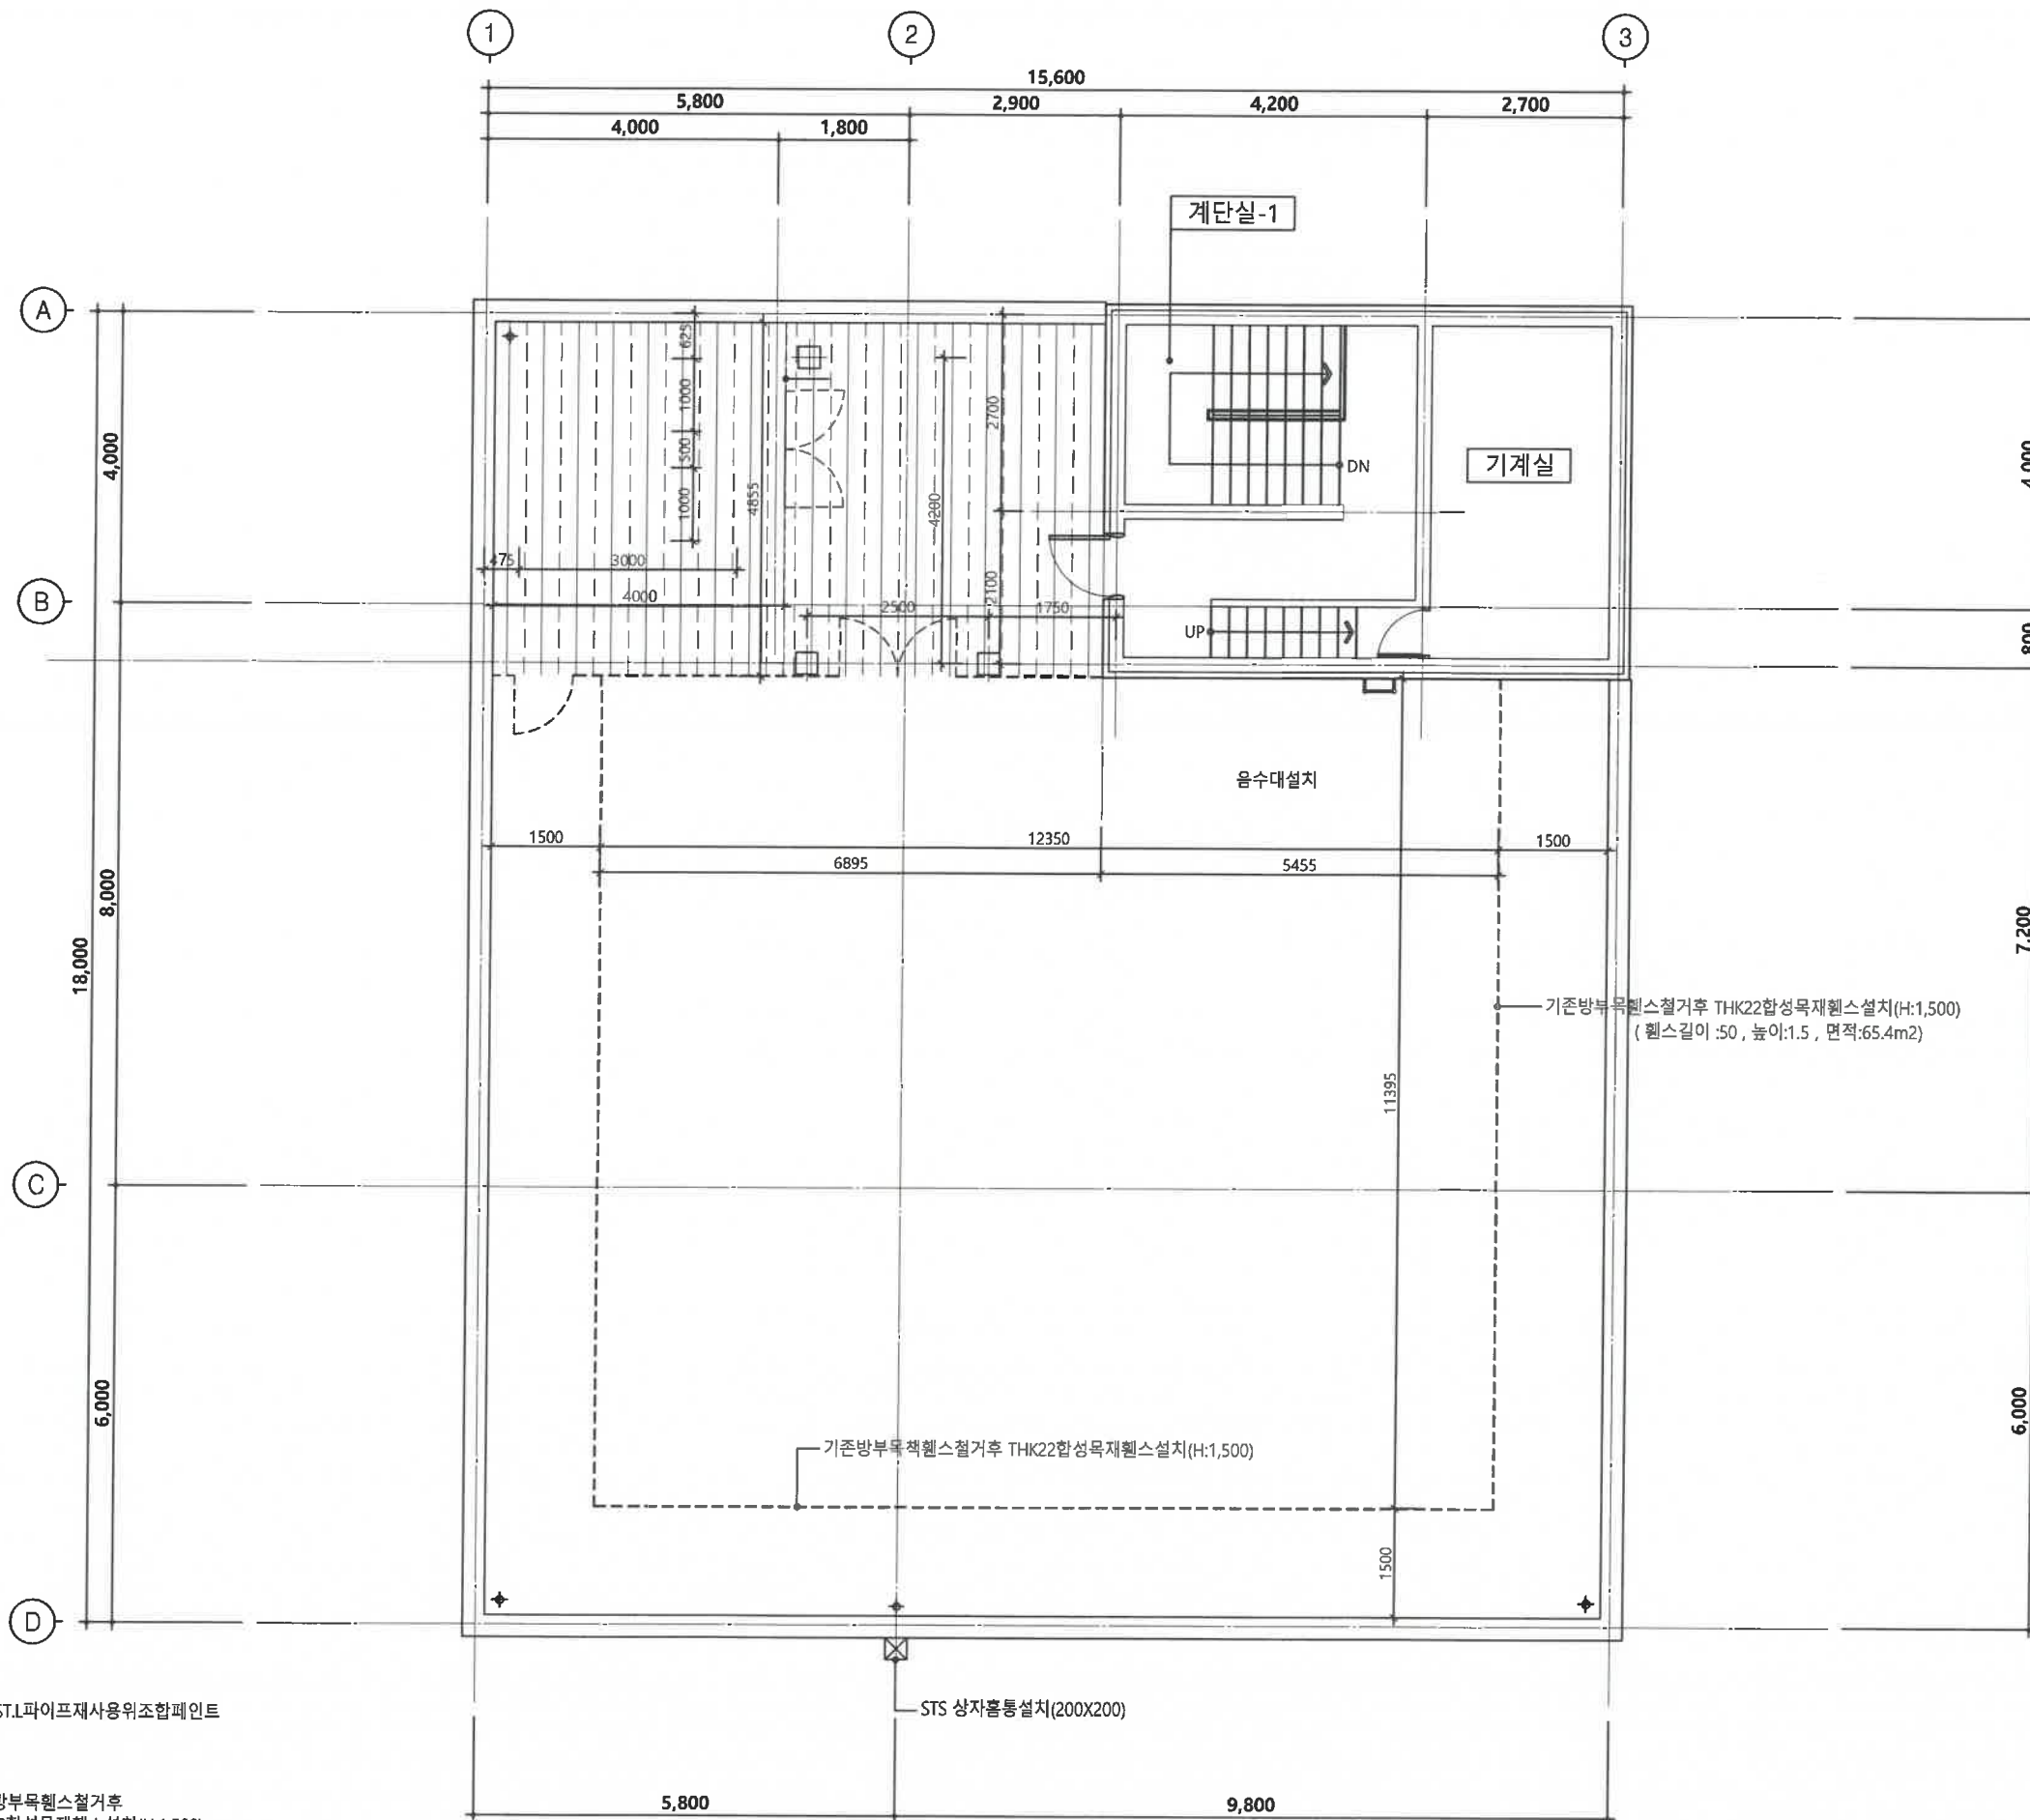

지붕층 평면도
SCALE = 1 / 100

합성목재웬스 단면 및 입면도

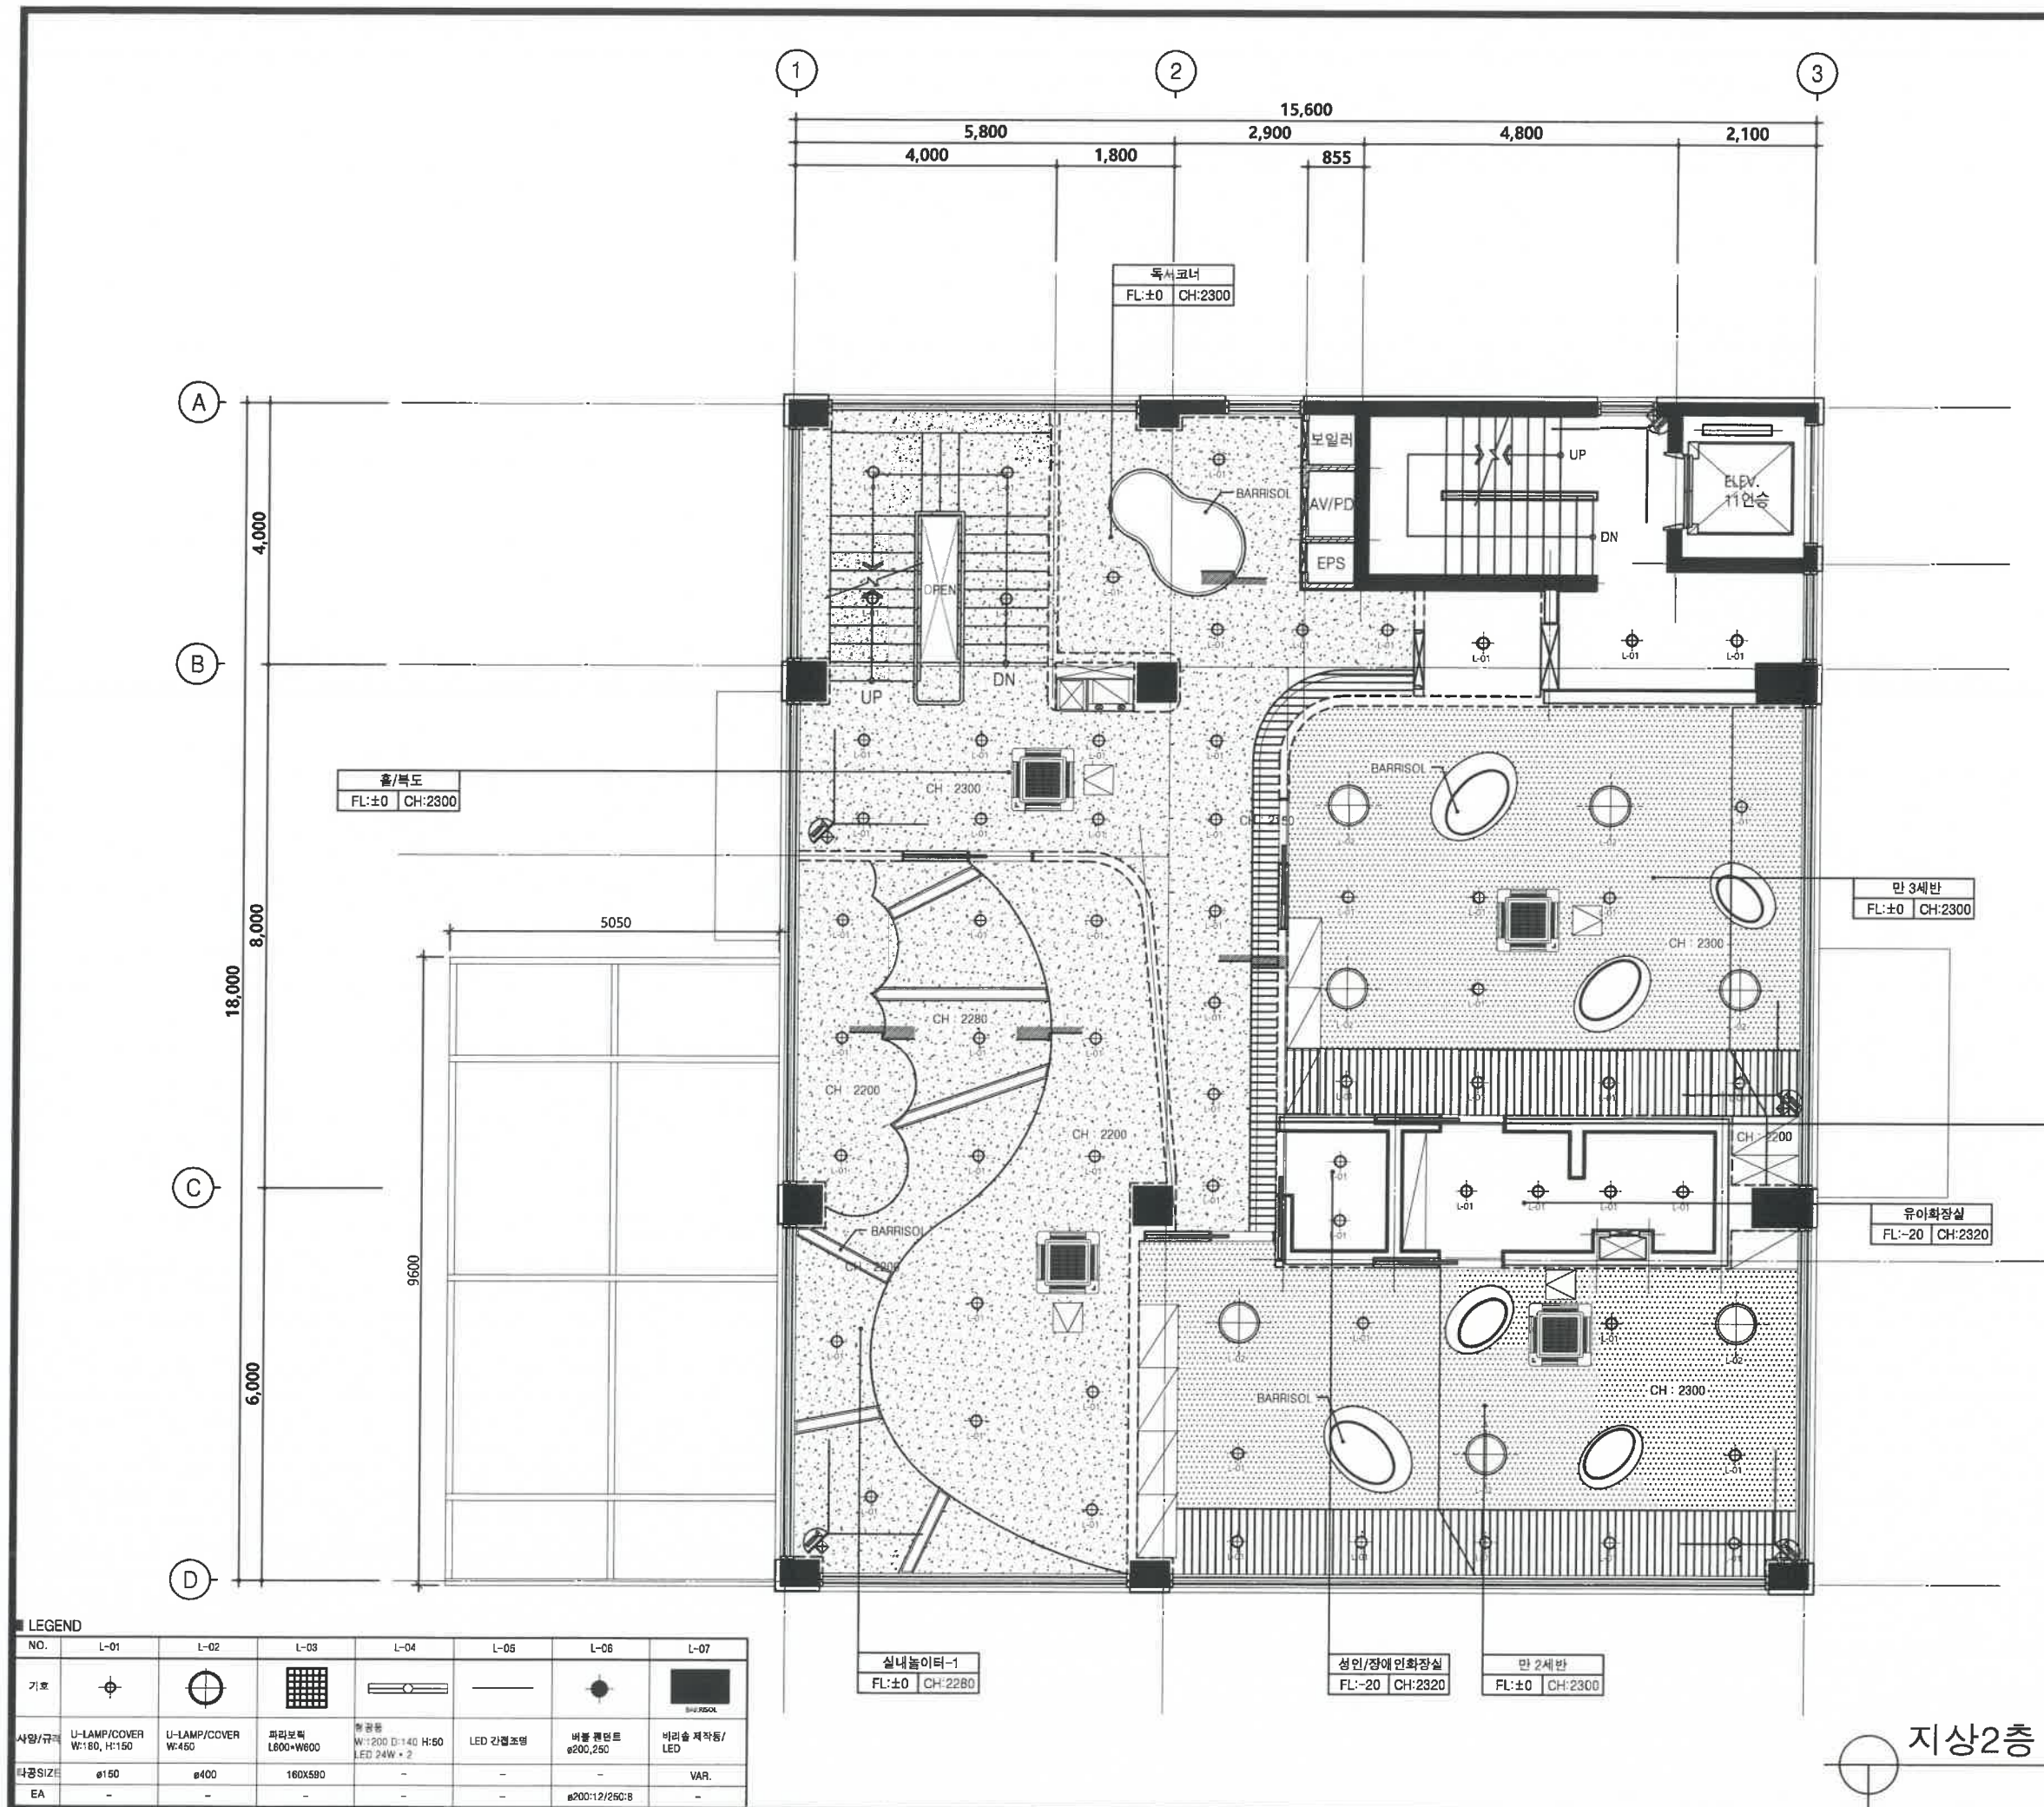

사업명
PROJECT TITLE

직장어린이집
환경개선
설계용역



특기사항
NOTE

공사범례

■ 친환경페인트
■ 방염천정지

승인
APPROVED BY

제도
DRAWN BY

작성일자
DATE 2026.6

일련번호
SHEET NO.

도면번호
DWG.NO. A-006

축척
SCALE 1/100

도면명
DWG.TITLE


지상2층 천정평면도

Shin
건축사사무소
SHIN ARCHITECTURE & ENGINEERS

서울 강남구 논현로 79길72, 815호
TEL:546-2568 FAX:552-1007

지상2층 천정평면도

SCALE = 1 / 100

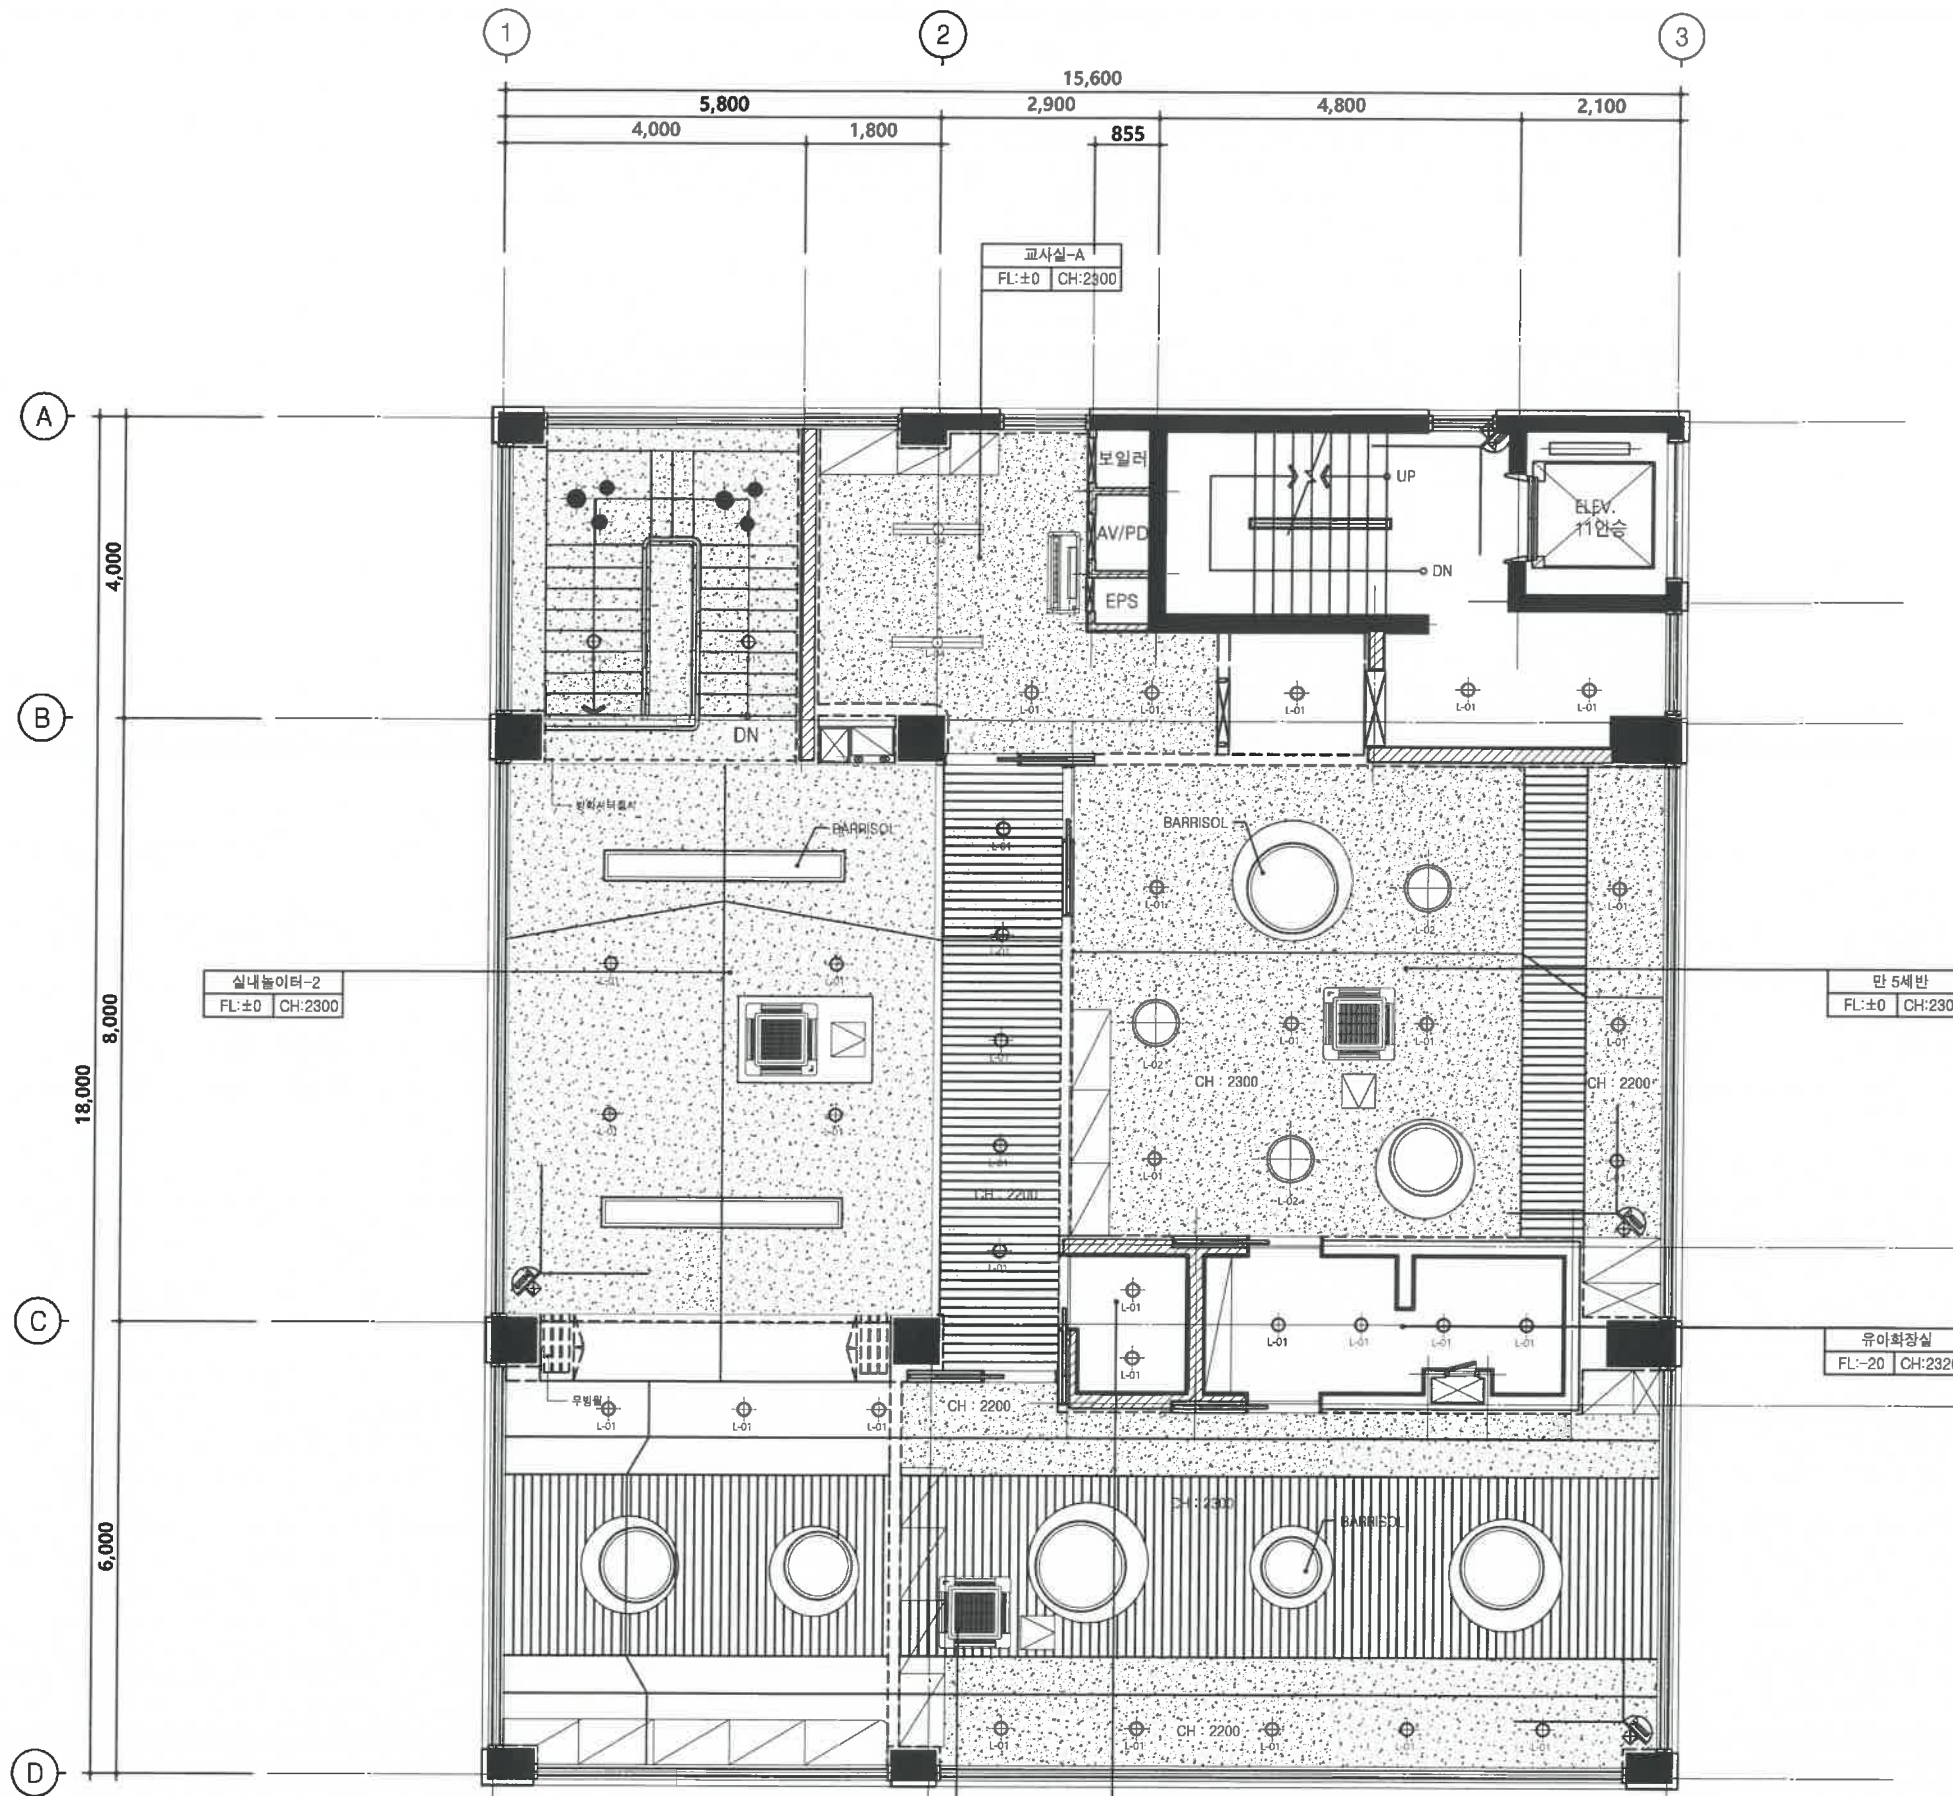

LEGEND							
NO.	L-01	L-02	L-03	L-04	L-05	L-06	L-07
기호							
사양/규격	U-LAMP/COVER W:180, H:150	U-LAMP/COVER W:450	패널보통 L600*W600	조명등 W:1200 D:140 H:50 LED 24W * 2	LED 간접조명	비발 플랜트 ø200, 250	바리솔 제작등/ LED
타공SIZE	ø150	ø400	180X590	-	-	-	VAR.
EA	-	-	-	-	-	ø200:12/250:8	-

사업명
PROJECT TITLE

직장어린이집
환경개선
설계용역

국민건강보험

일산병원

특기사항
NOTE

공사범례

친환경페인트
방염천정지

승인
APPROVED BY

제도
DRAWN BY

작성일자
DATE 2026.6

일련번호
SHEET NO.

도면번호
DWG.NO. A-007

축척
SCALE 1/100

도면명
DWG.TITLE


지상3층 천정평면도

Shin
건축사사무소
SHIN ARCHITECTURE & ENGINEERS

서울 강남구 논현로 79길72, 815호
TEL:546-2568 FAX:552-1007

지상3층 천정평면도

SCALE = 1 / 100

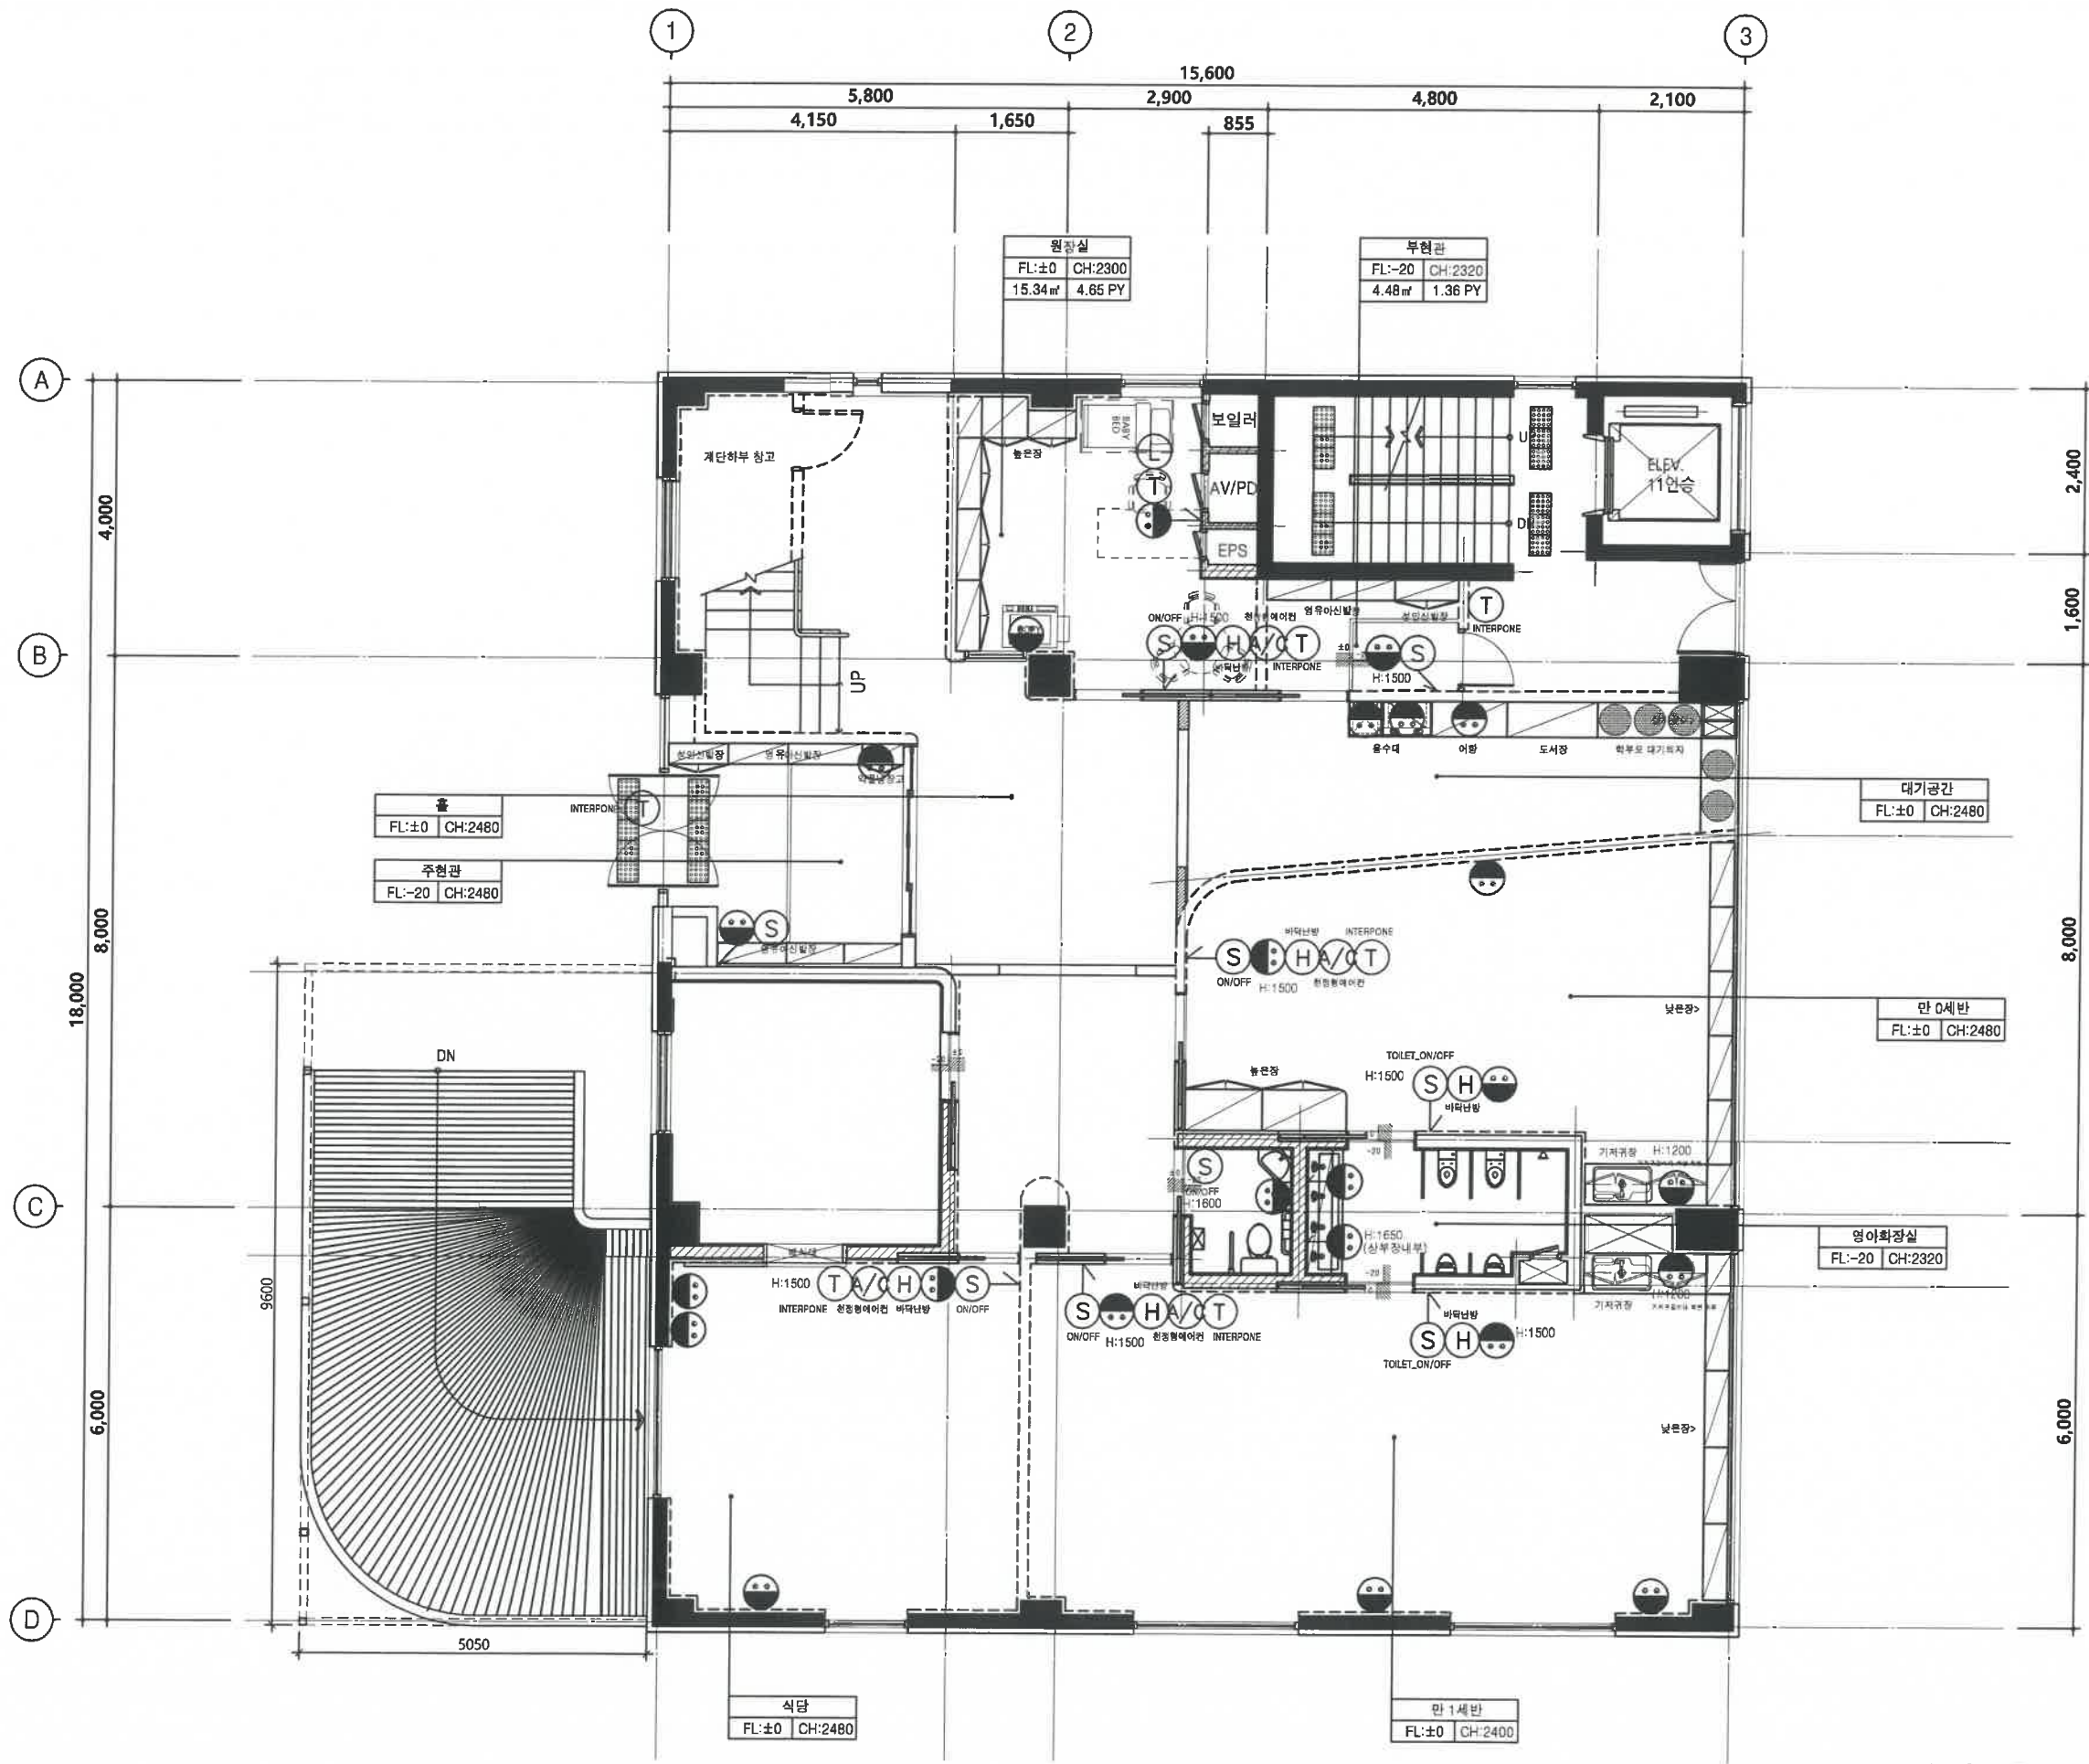

사업명
PROJECT TITLE

직장어린이집
환경개선
설계용역



특기사항
NOTE

승인
APPROVED BY

제도
DRAWN BY

작성일자
DATE 2026.6

일련번호
SHEET NO.

도면번호
DWG. NO. A-008

축척
SCALE 1/100

도면명
DWG. TITLE

지상1층 전기평면도


Shin

건축사 사무소
SHIN ARCHITECTURE & ENGINEERS

서울 강남구 논현로 79길72, 815호
TEL: 546-2588 FAX: 552-1007

지상1층 전기평면도

SCALE = 1 / 100

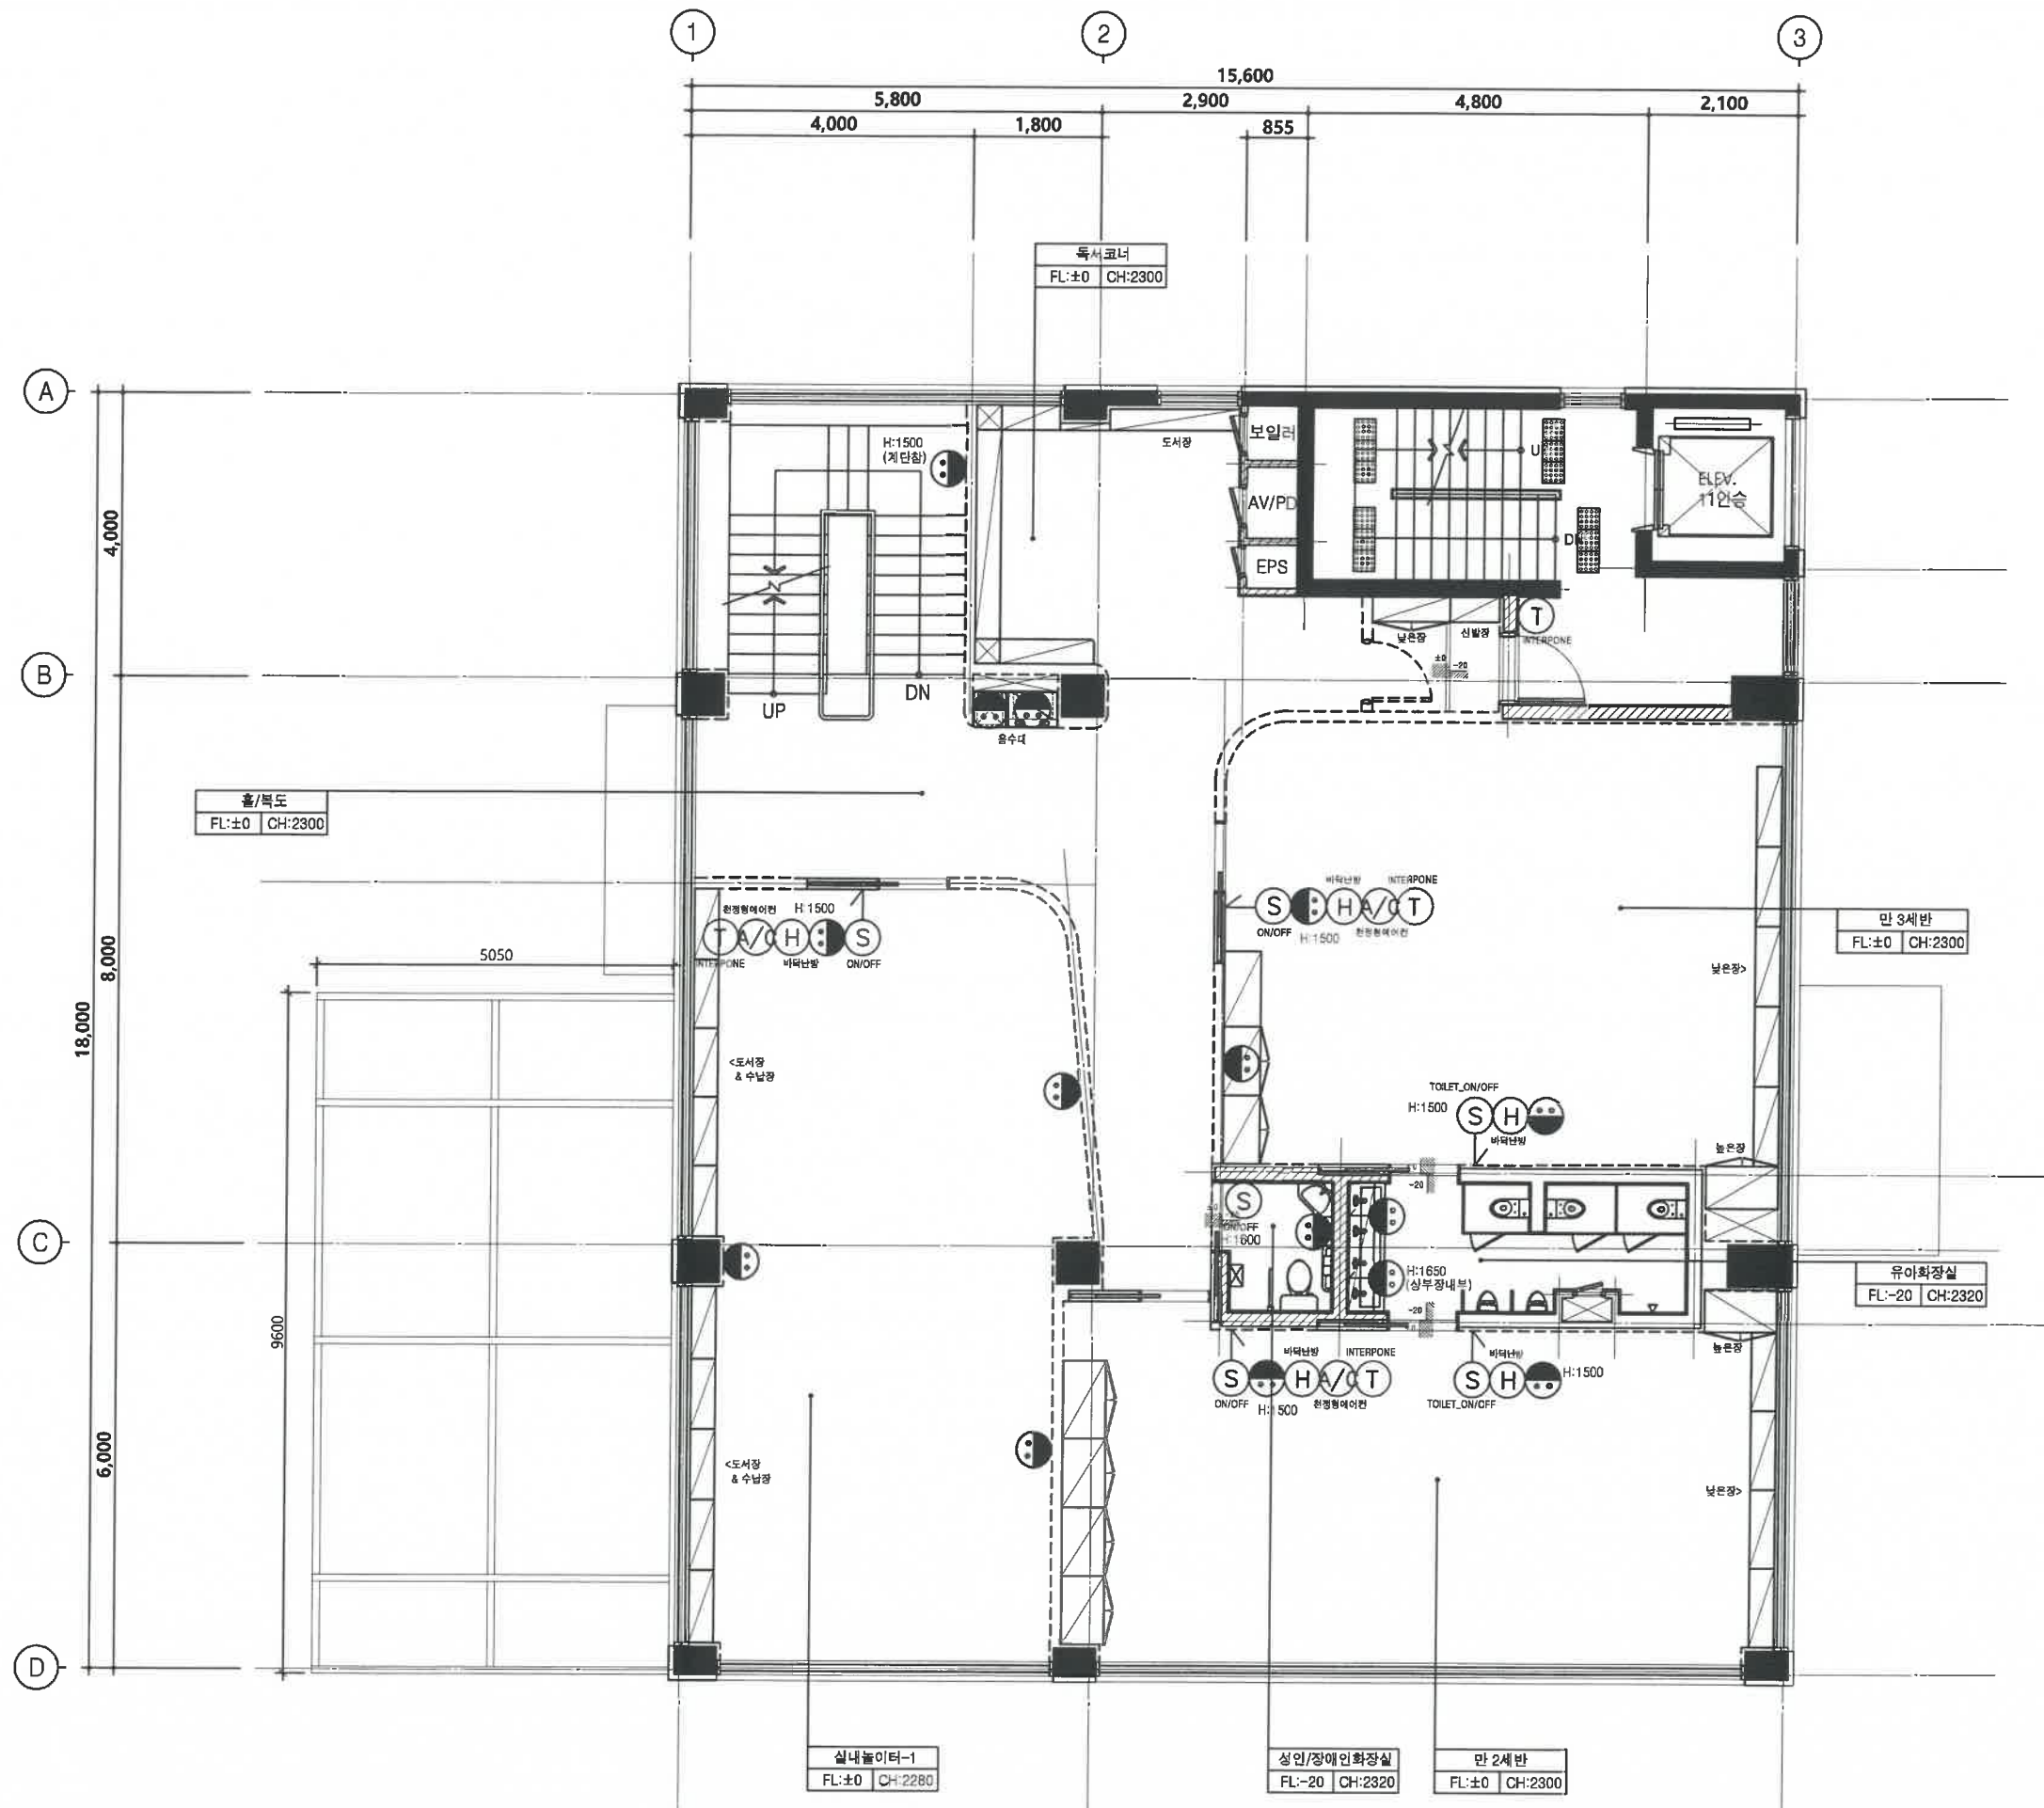

사업명
PROJECT TITLE

직장어린이집
환경개선
설계용역



특기사항
NOTE

승 인
APPROVED BY

제 도
DRAWN BY

작성일자
DATE 2026.6

일련번호
SHEET NO.

도면번호
DWG. NO. A-009

축 척
SCALE 1/100

도면명
DWG. TITLE


지상2층 전기평면도

Shin
건축사 사무소
SHIN ARCHITECTURE & ENGINEERS

서울 강남구 논현로 79길72, 815호
TEL: 546-2568 FAX: 552-1007

지상2층 전기평면도

SCALE = 1 / 100

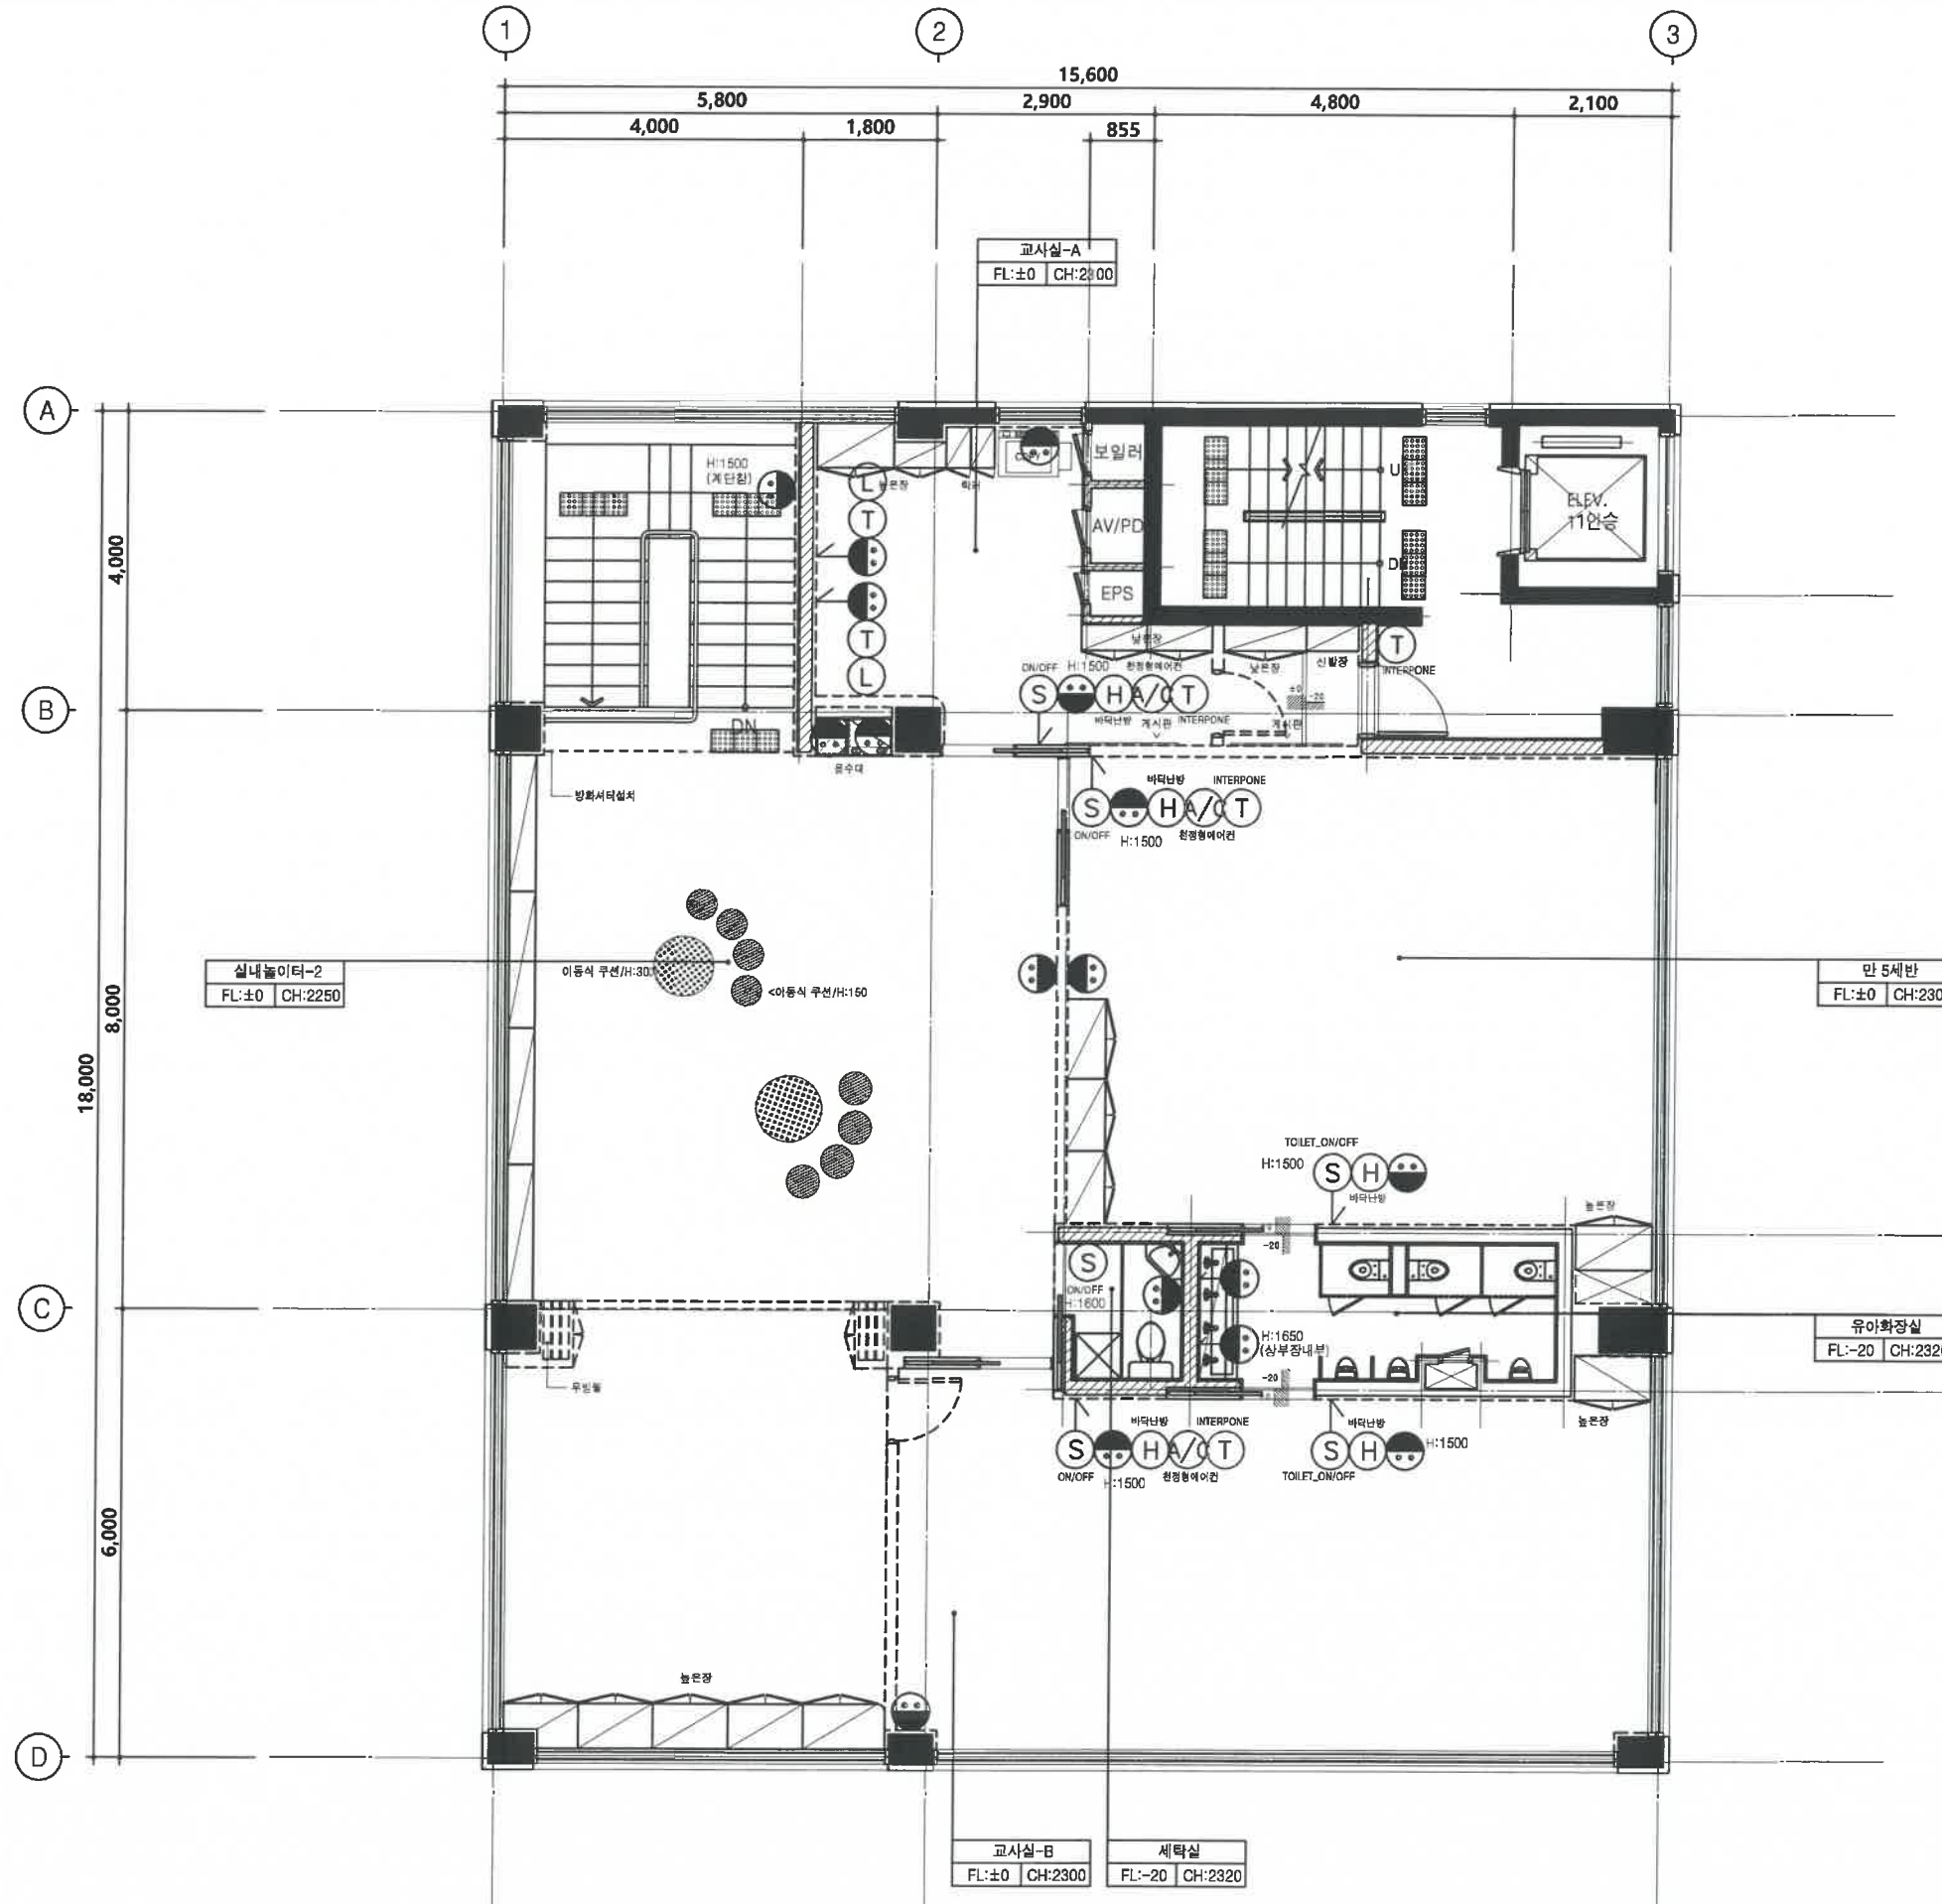

지상3층 전기평면도

SCALE = 1 / 100

사업명
PROJECT TITLE

직장어린이집
환경개선
설계용역

국민건강보험
일산병원

특기사항
NOTE

승인
APPROVED BY

제도
DRAWN BY

작성일자
DATE 2026.6

일련번호
SHEET NO.

도면번호
DWG.NO. A-010


축척
SCALE 1/100

도면명
DWG.TITLE


지상3층 전기평면도

Shin
건축사사무소
SHIN ARCHITECTURE & ENGINEERS


서울 강남구 논현로 79길 72, 815호
TEL:546-2568 FAX:552-1007

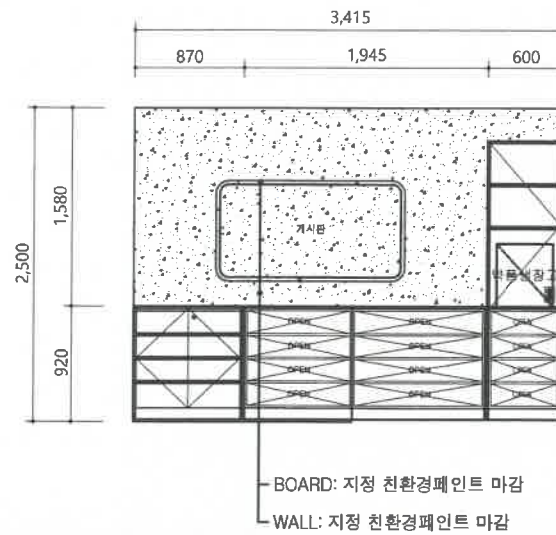


1 ELEVATION-A

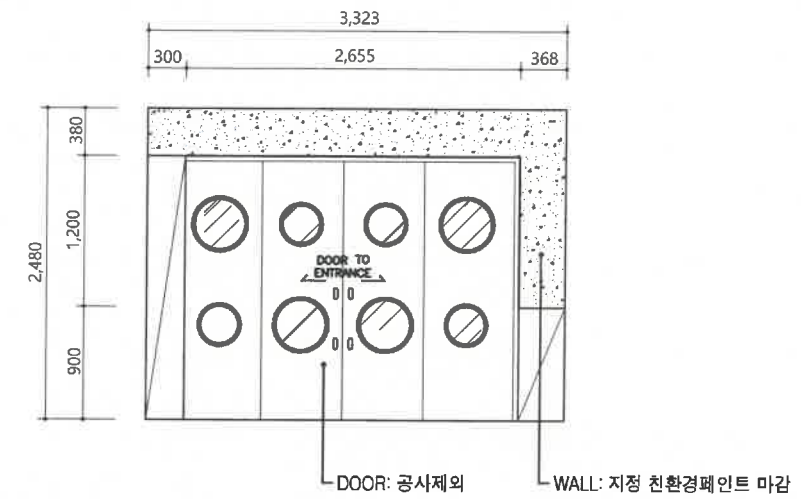

2 ELEVATION-B

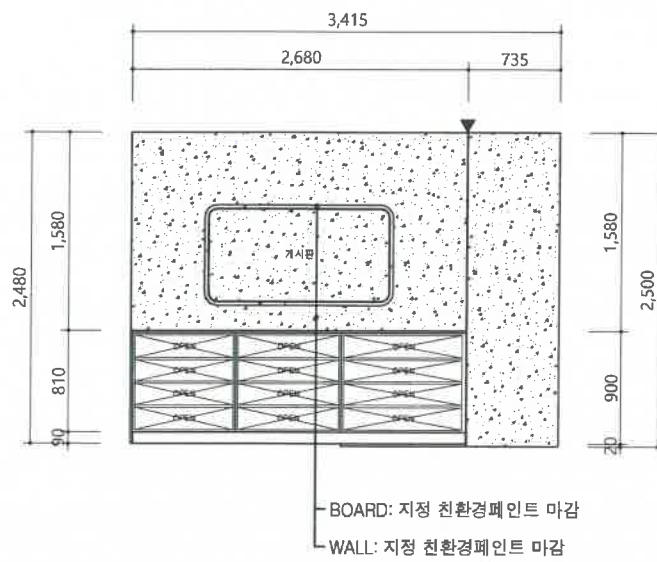

3 ELEVATION-C

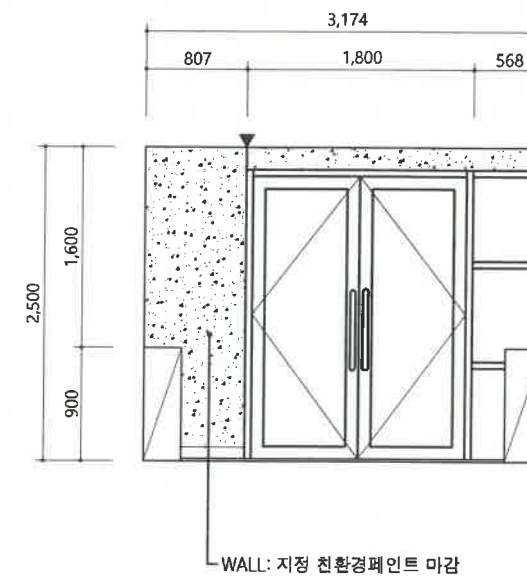

4 ELEVATION-D

사업명
PROJECT TITLE

직장어린이집
환경개선
설계용역

국민건강보험

일산병원

특기사항
NOTE

공사범례

친환경페인트

방염벽지

승인
APPROVED BY

제도
DRAWN BY

작성일자
DATE 2026.6

일련번호
SHEET NO.

도면번호
DWG.NO. E-101


축척
SCALE 1/80

도면명
DWG.TITLE


1층 주현관 전개도

Shin
건축사 사무소
SHIN ARCHITECTURE & ENGINEERS


서울 강남구 논현로 79길72, 815호
TEL:546-2568 FAX:552-1007

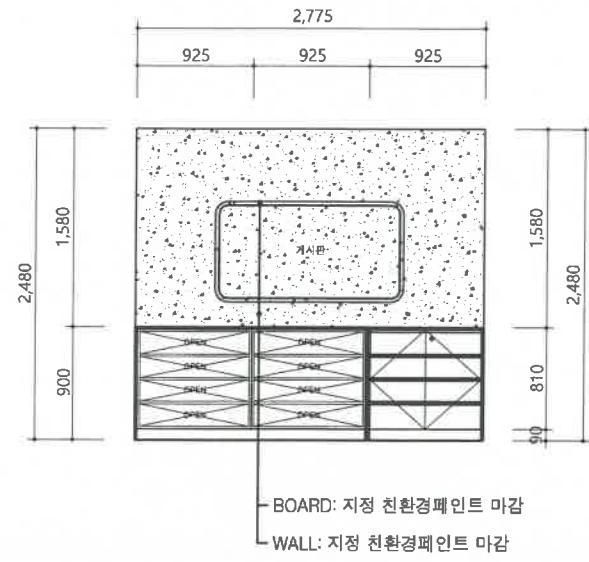


1 ELEVATION-A

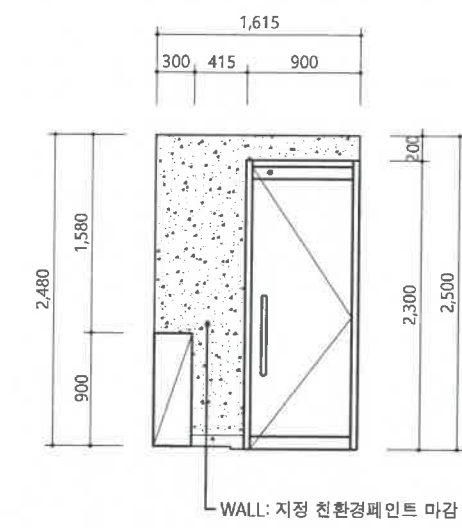

2 ELEVATION-B

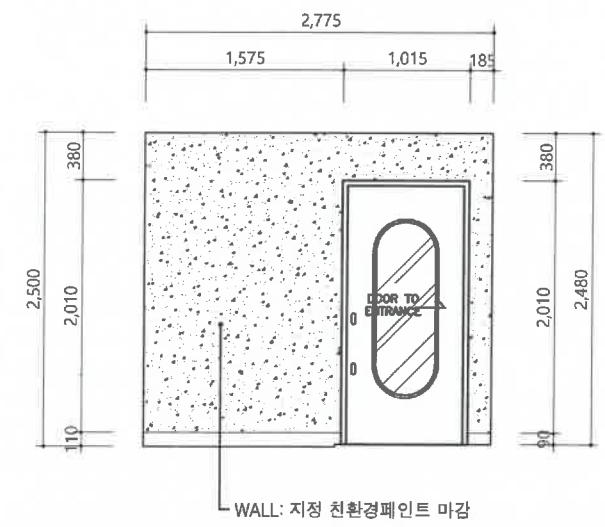

3 ELEVATION-C

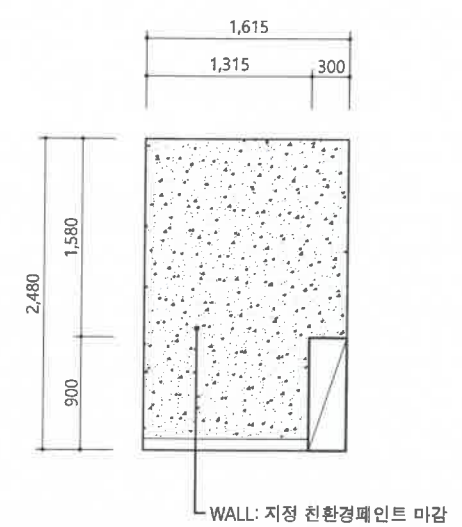

4 ELEVATION-D

사업명
PROJECT TITLE

직장어린이집
환경개선
설계용역

국민건강보험
일산병원

특기사항
NOTE

공사범례

친환경페인트

방염벽지

승인
APPROVED BY

제도
DRAWN BY

작성일자
DATE 2026.6

일련번호
SHEET NO.

도면번호
DWG.NO. E-102

축척
SCALE 1/60


도면명
DWG.TITLE

1층 부현관 전개도


Shin

건축사 사무소
SHIN ARCHITECTURE & ENGINEERS

서울 강남구 논현로 79길72, 815호
TEL:546-2588 FAX:552-1007

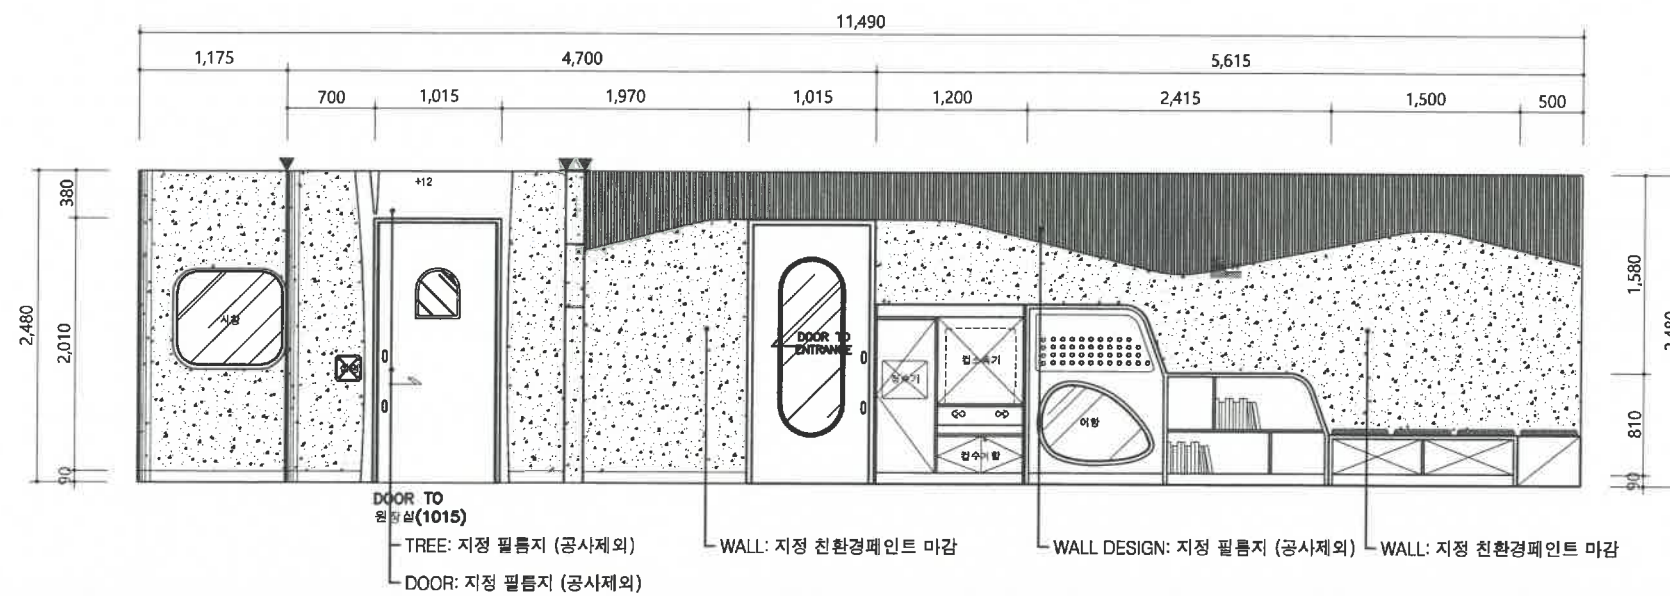

1 ELEVATION-A

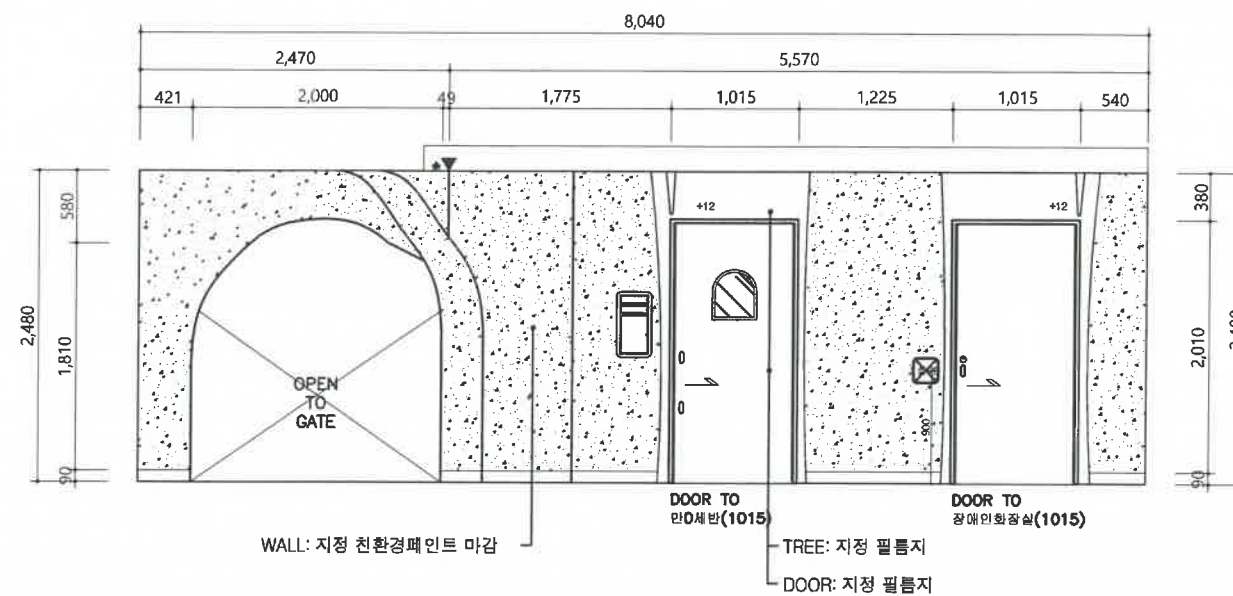

2 ELEVATION-B


사업명
PROJECT TITLE

직장어린이집
환경개선
설계용역



특기사항
NOTE

공사범례

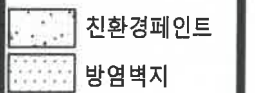

승인
APPROVED BY

제도
DRAWN BY

작성일자
DATE 2026.6

일련번호
SHEET NO.

도면번호
DWG. NO. E-103


축척
SCALE 1/60

도면명
DWG. TITLE


1층 홀/복도 전개도-1

Shin
건축사 사무소
SHIN ARCHITECTURE & ENGINEERS

서울 강남구 논현로 79길72, 815호
TEL: 546-2688 FAX: 552-1007

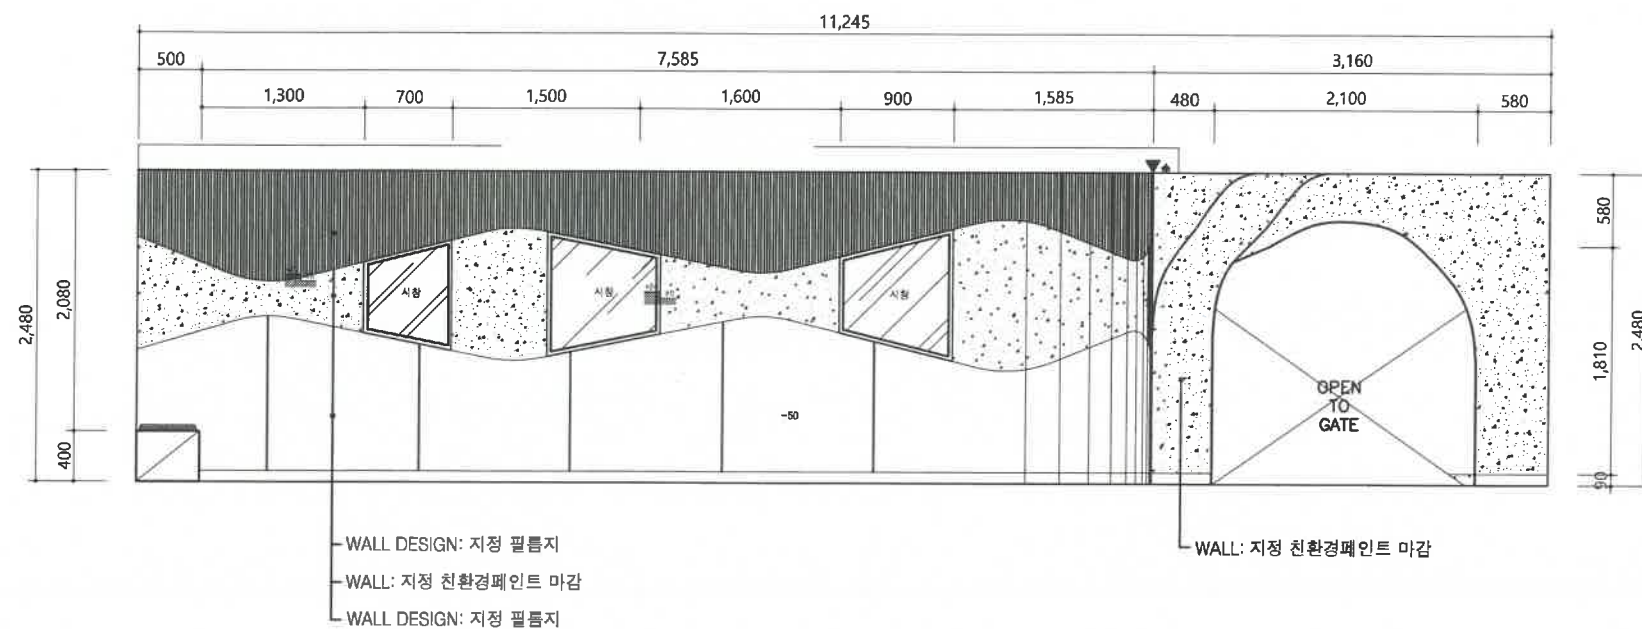

3 ELEVATION-C

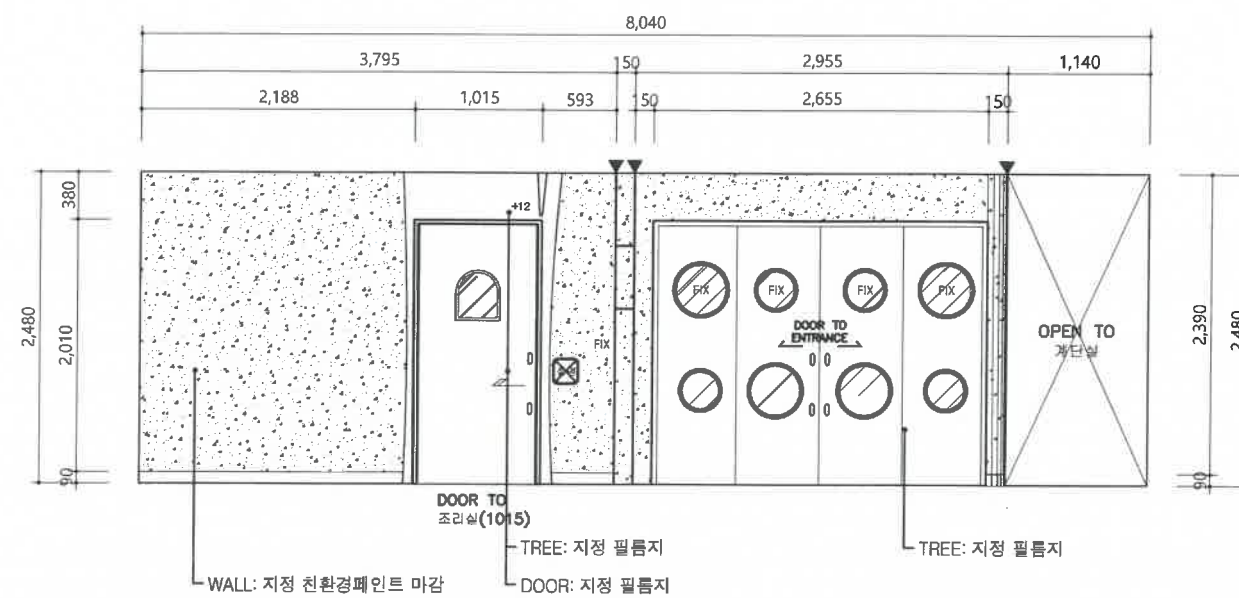

4 ELEVATION-D

사업명
PROJECT TITLE

직장어린이집
환경개선
설계용역

국민건강보험

일산병원

특기사항
NOTE

공사범례

친환경페인트
방염벽지

승인
APPROVED BY

제도
DRAWN BY

작성일자
DATE 2026.6

일련번호
SHEET NO.

도면번호
DWG. NO. E-104


축척
SCALE 1/60

도면명
DWG. TITLE


1층 홀/복도 전개도-2

Shin
건축사 사무소
SHIN ARCHITECTURE & ENGINEERS


서울 강남구 논현로 79길72, 815호
TEL: 546-2568 FAX: 552-1007

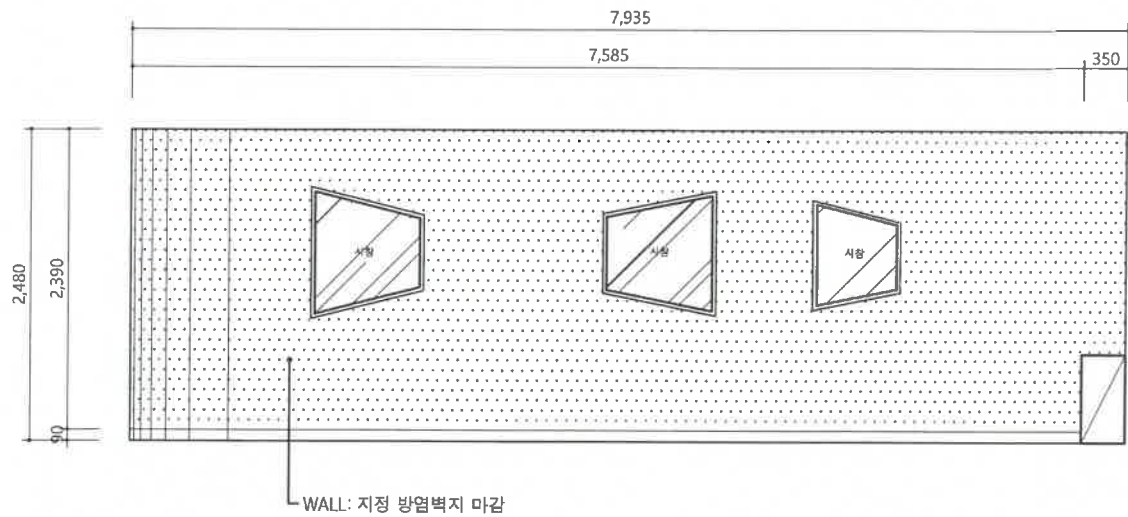


1 ELEVATION-A

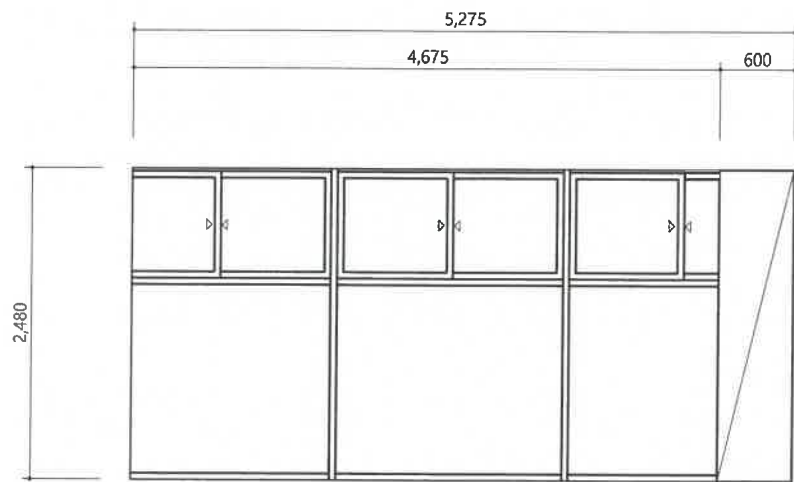

2 ELEVATION-B

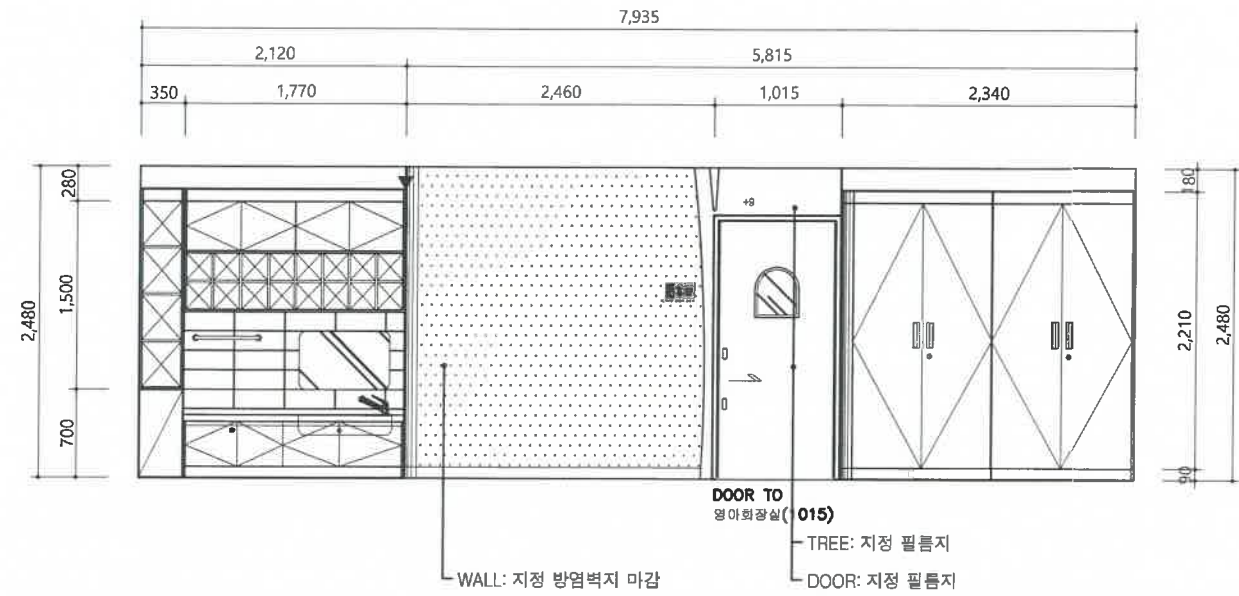

3 ELEVATION-C

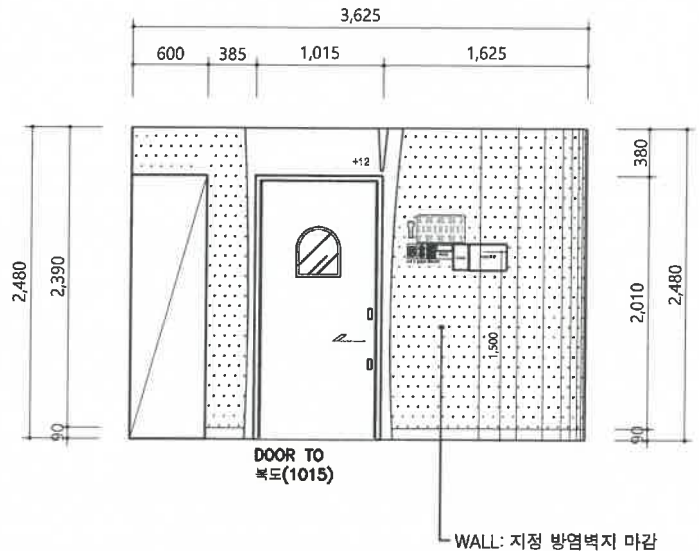

4 ELEVATION-D

사업명
PROJECT TITLE

직장어린이집
환경개선
설계용역

국민건강보험
일산병원

특기사항
NOTE

공사범례

친환경페인트

방염벽지

승인
APPROVED BY

제 도
DRAWN BY

작성일자
DATE 2026.6

일련번호
SHEET NO.

도면번호
DWG.NO. E-105


축척
SCALE 1/60

도면명
DWG.TITLE


1층 0세반 전개도

Shin
건축사 사무소
SHIN ARCHITECTURE & ENGINEERS


서울 강남구 논현로 79길72, 815호
TEL:548-2568 FAX:552-1007

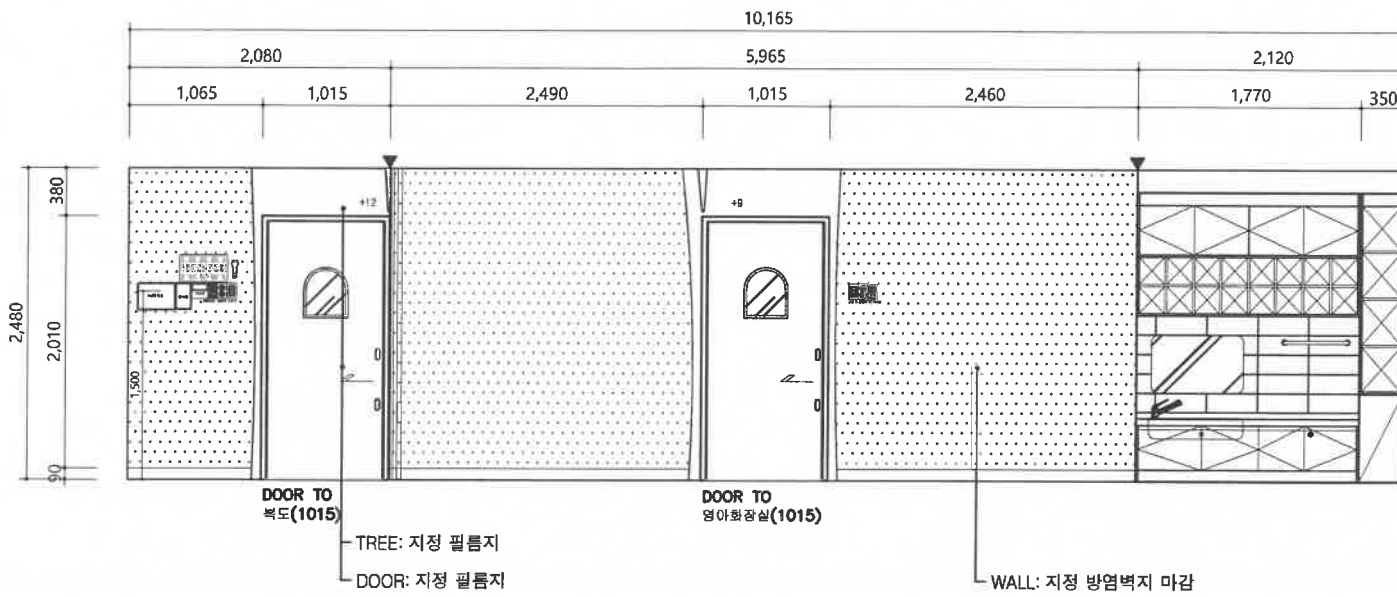


1 ELEVATION-A

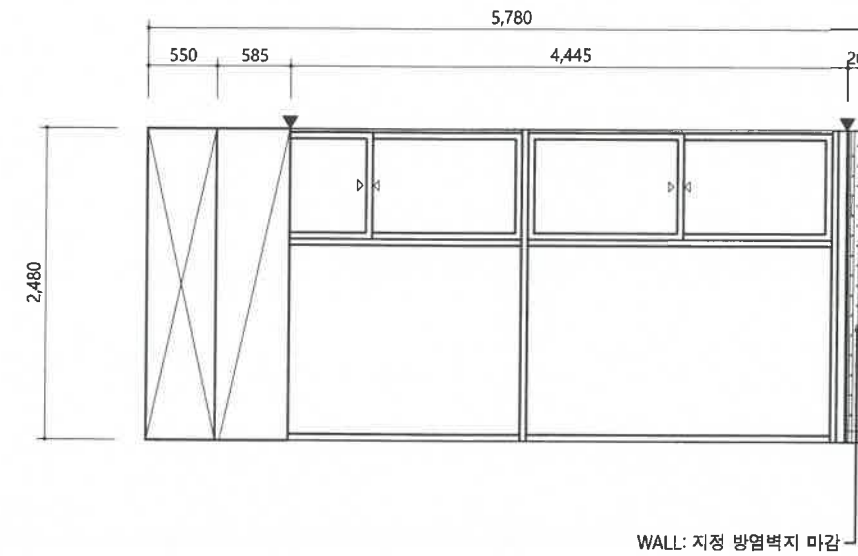

2 ELEVATION-B

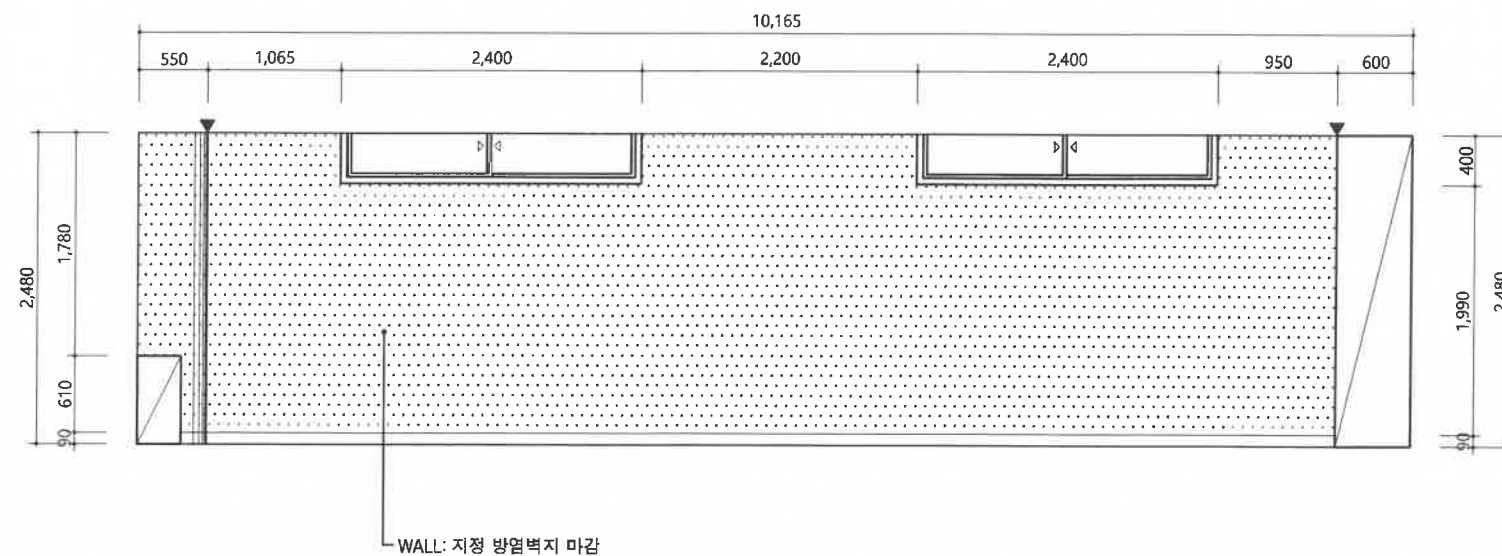

3 ELEVATION-C

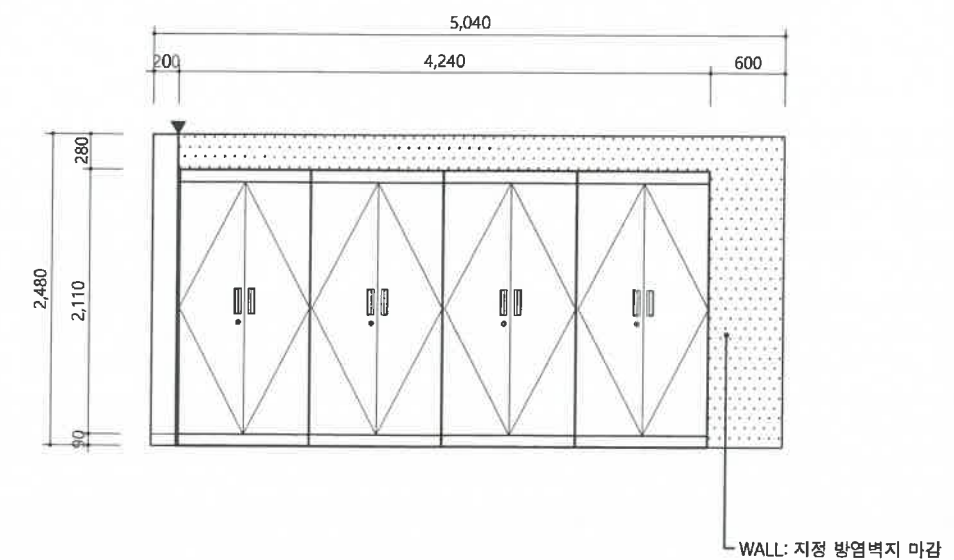

4 ELEVATION-D

사업명
PROJECT TITLE

직장어린이집
환경개선
설계용역



특기사항
NOTE

공사범례

- 친환경페인트
- 방염벽지

승인
APPROVED BY

제도
DRAWN BY

작성일자
DATE 2026.6

일련번호
SHEET NO.

도면번호
DWG.NO. E-106


축척
SCALE 1/60

도면명
DWG.TITLE


1층 1세반 전개도

Shin
건축사 사무소
SHIN ARCHITECTURE & ENGINEERS


서울 강남구 논현로 79길72, 815호
TEL:546-2568 FAX:552-1007

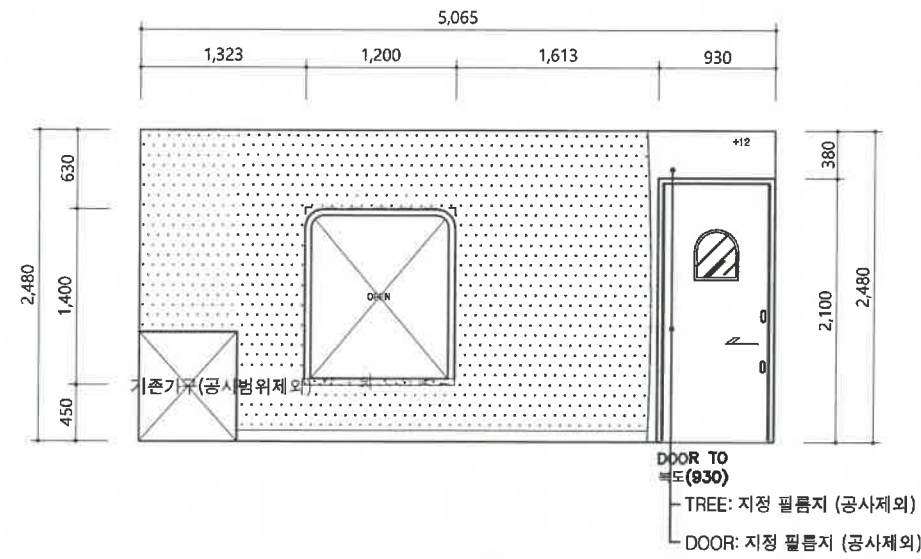


1 ELEVATION-A

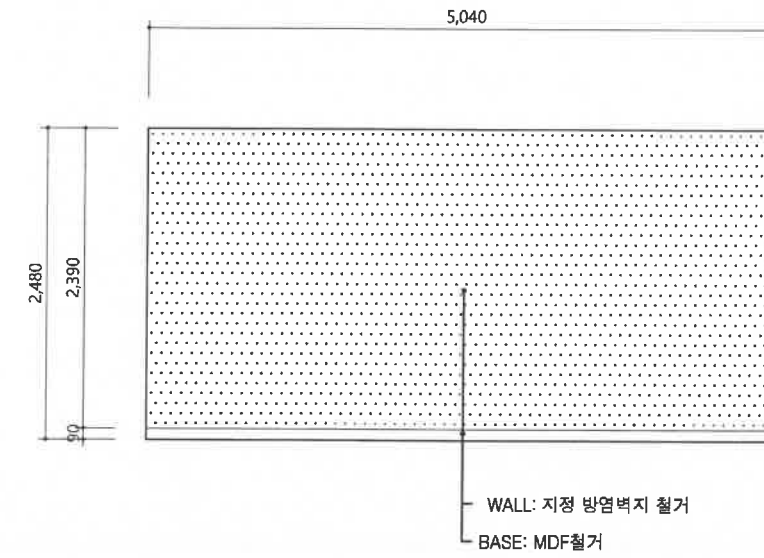

2 ELEVATION-B

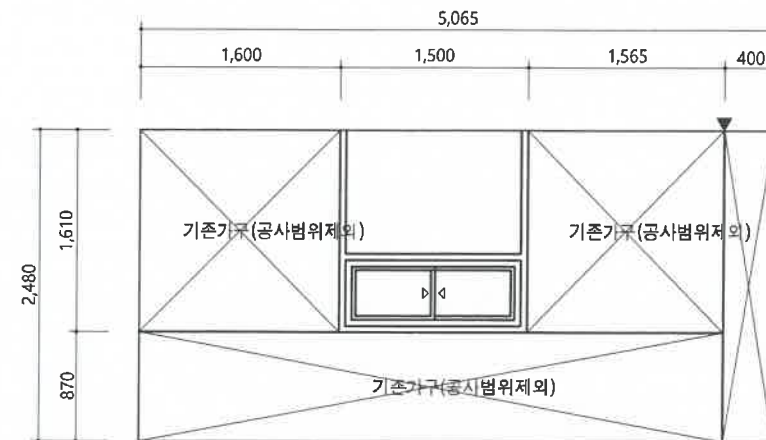

3 ELEVATION-C

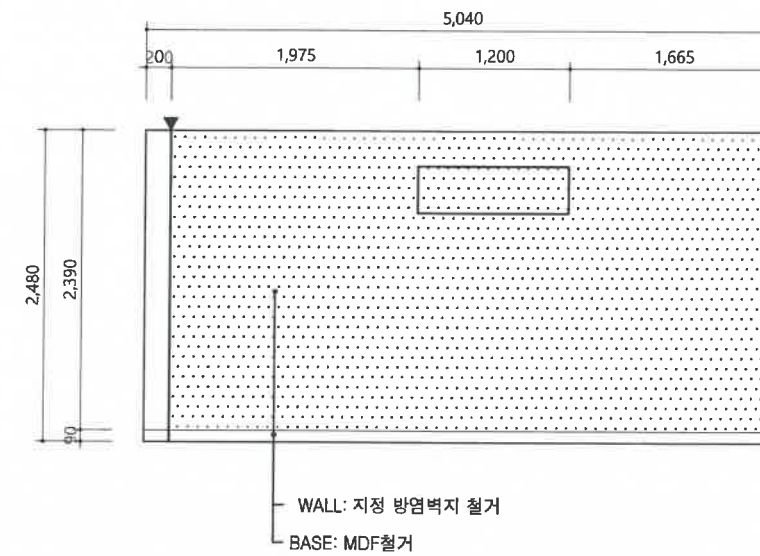

4 ELEVATION-D

사업명
PROJECT TITLE

직장어린이집
환경개선
설계용역

국민건강보험
일산병원
NATIONAL HEALTH INSURANCE
Ilisan Hospital

특기사항
NOTE

방염벽지철거

승인
APPROVED BY

제도
DRAWN BY

작성일자
DATE 2026.6

일련번호
SHEET NO.

도면번호
DWG.NO. E-107


축척
SCALE 1/60

도면명
DWG.TITLE


1층 식당 전개도
(변경전)

Shin
건축사 사무소
SHIN ARCHITECTURE & ENGINEERS


서울 강남구 논현로 79길72, 815호
TEL:546-2568 FAX:552-1007

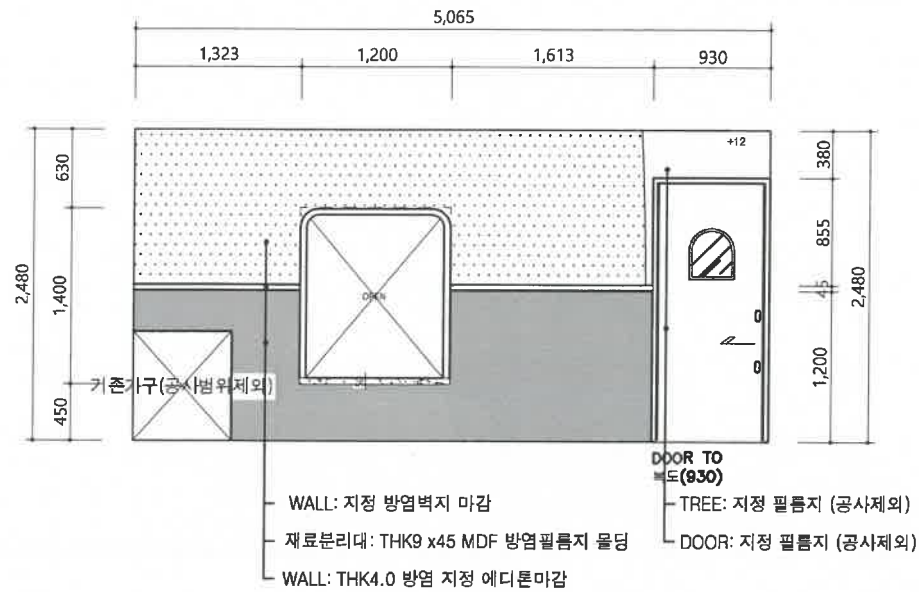


1 ELEVATION-A

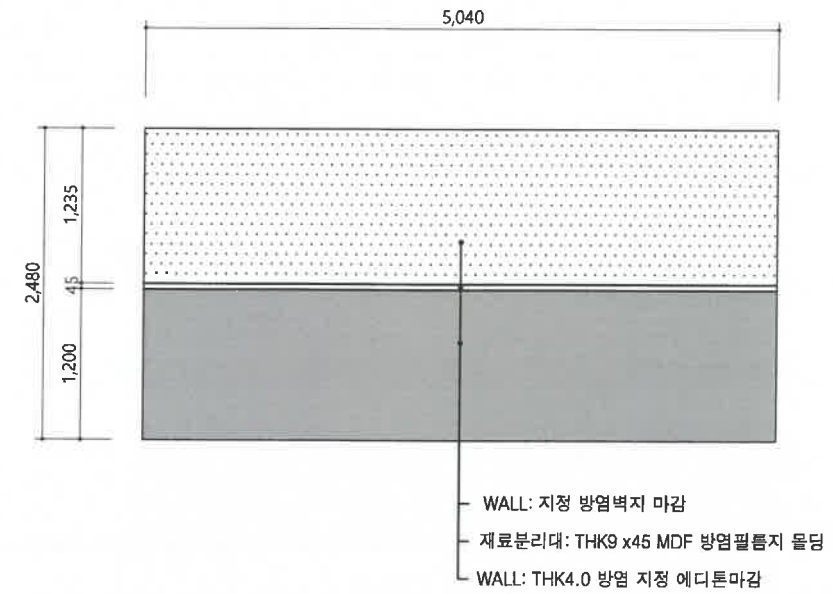

2 ELEVATION-B

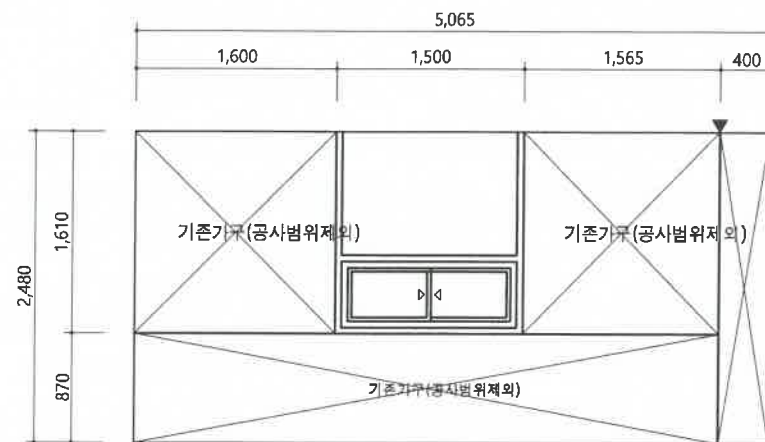

3 ELEVATION-C

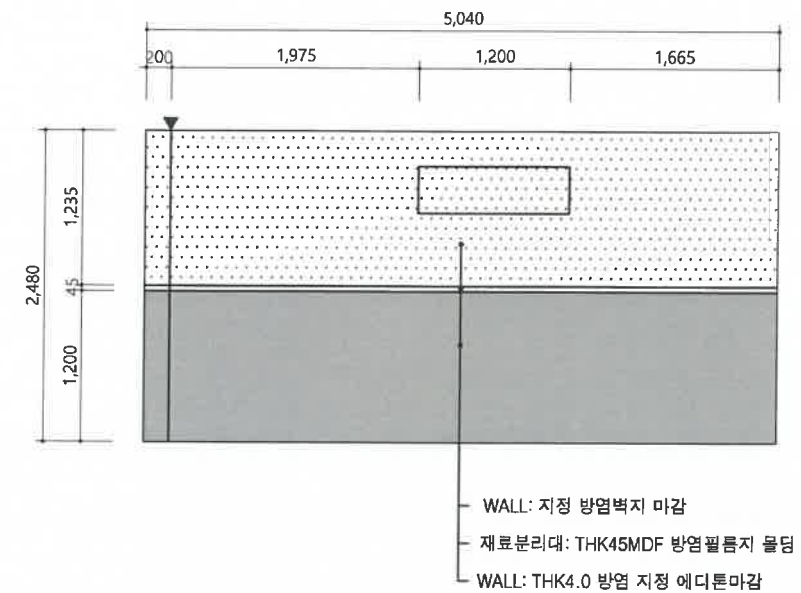

4 ELEVATION-D


사업명
PROJECT TITLE

직장어린이집
환경개선
설계용역



특기사항
NOTE

공사범례

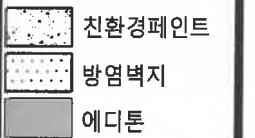

승인
APPROVED BY

제도
DRAWN BY

작성일자
DATE 2026.6

일련번호
SHEET NO.

도면번호
DWG. NO. E-108


축척
SCALE 1/60

도면명
DWG. TITLE


1층 식당 전개도
(변경후)



서울 강남구 논현로 79길72, 815호
TEL:546-2568 FAX:552-1007

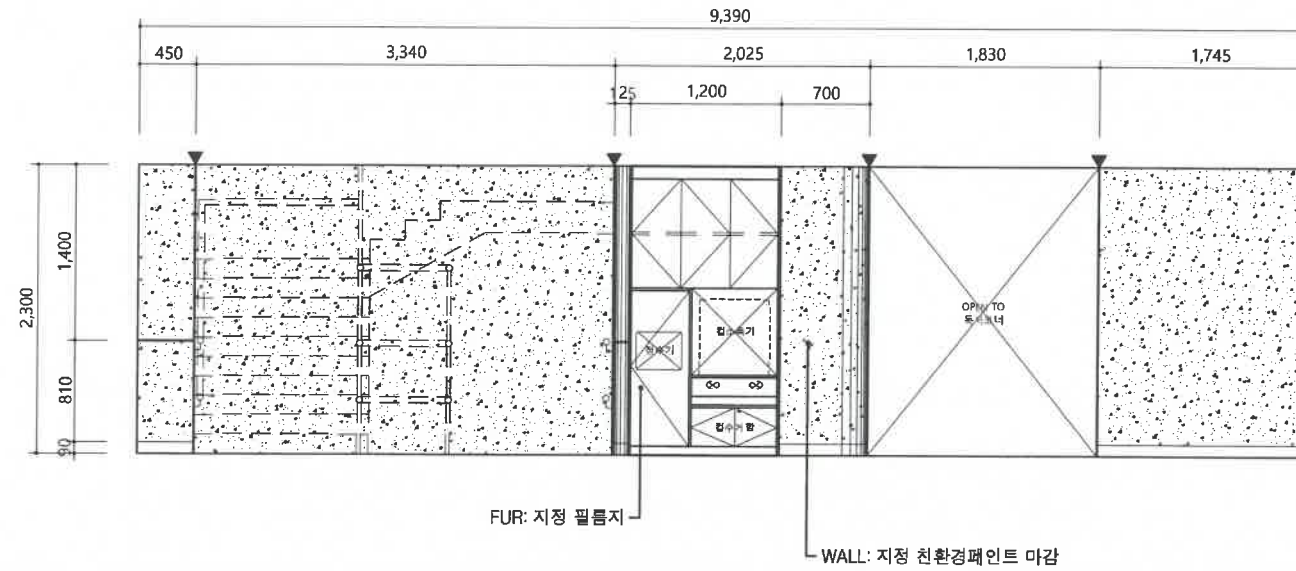

1 ELEVATION-A

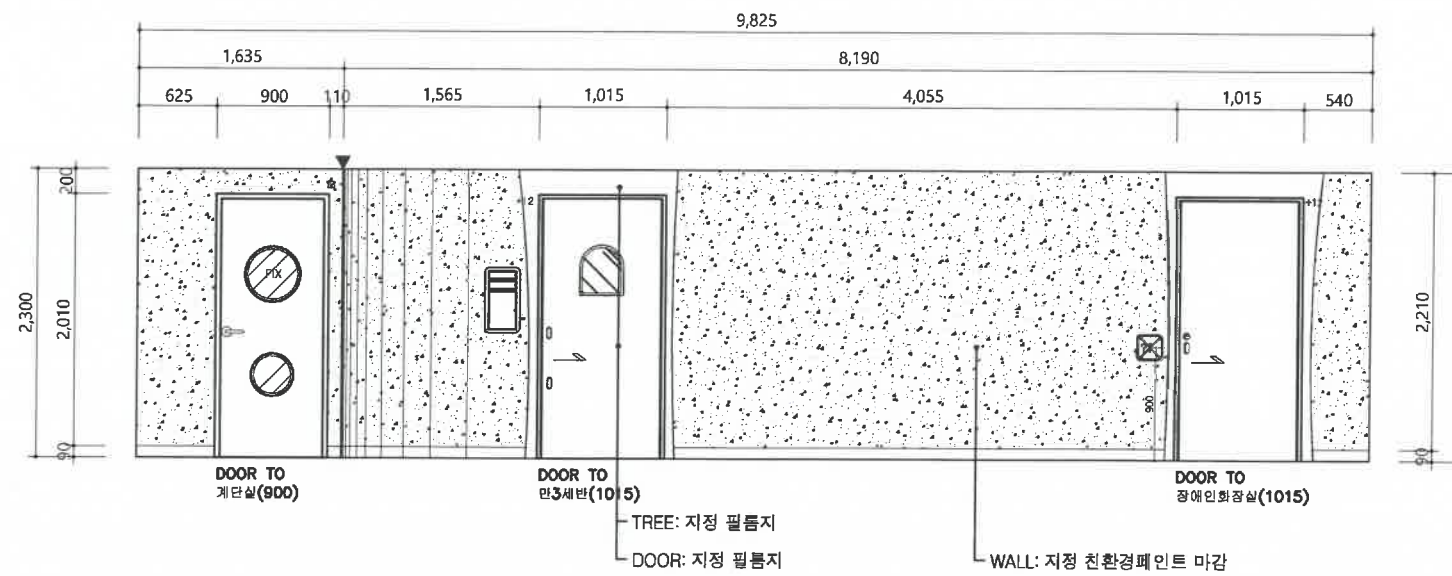

2 ELEVATION-B


사업명
PROJECT TITLE

직장어린이집
환경개선
설계용역



특기사항
NOTE

공사범례

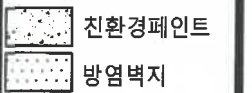

승인
APPROVED BY

제도
DRAWN BY

작성일자
DATE 2026.6

일련번호
SHEET NO.

도면번호
DWG.NO. E-201


축척
SCALE 1/60

도면명
DWG.TITLE


2층복도 전개도-1

Shin
건축사 사무소
SHIN ARCHITECTURE & ENGINEERS

서울 강남구 논현로 79길72, 815호
TEL:546-2568 FAX:552-1007

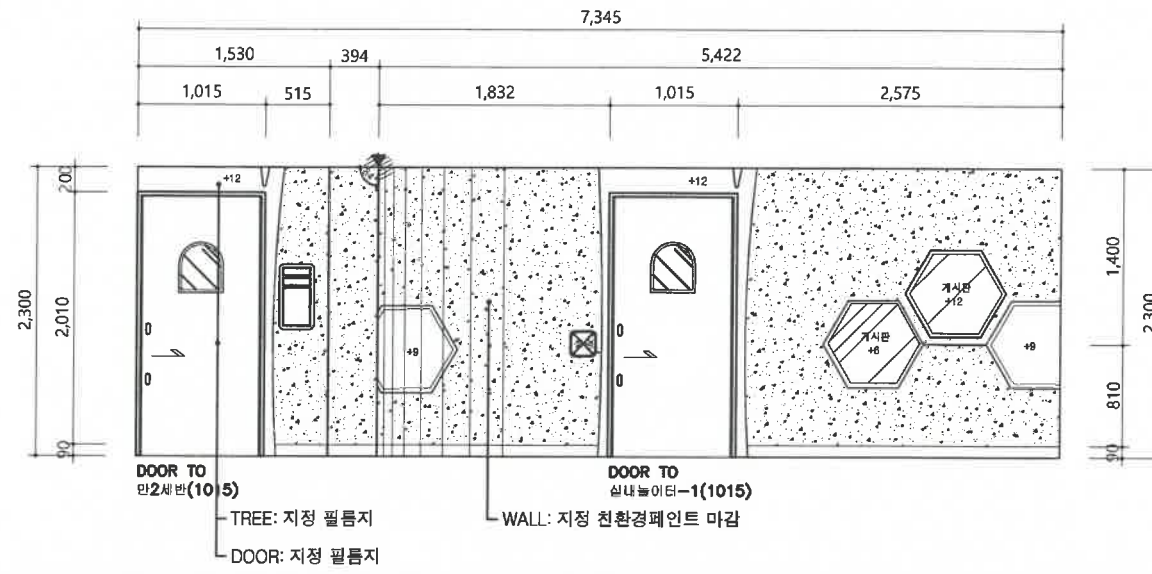

3 ELEVATION-C

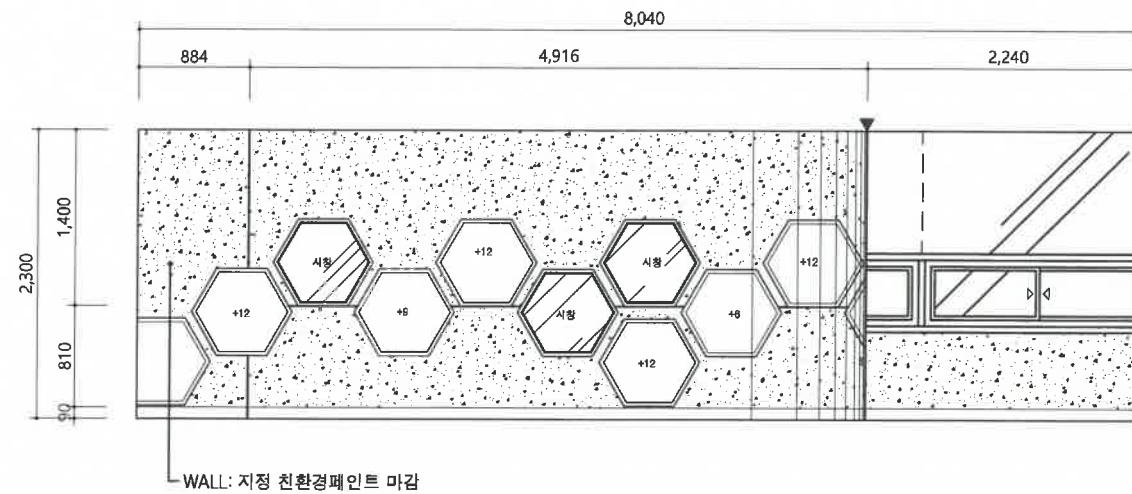

4 ELEVATION-D


사업명
PROJECT TITLE

직장어린이집
환경개선
설계용역



특기사항
NOTE

공사범례

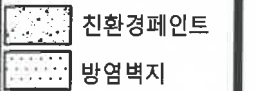

승인
APPROVED BY

제도
DRAWN BY

작성일자
DATE 2026.6

일련번호
SHEET NO.

도면번호
DWG.NO. E-202


축척
SCALE 1/60

도면명
DWG.TITLE


2층복도 전개도-2




서울 강남구 논현로 79길72, 815호
TEL:546-2568 FAX:552-1007

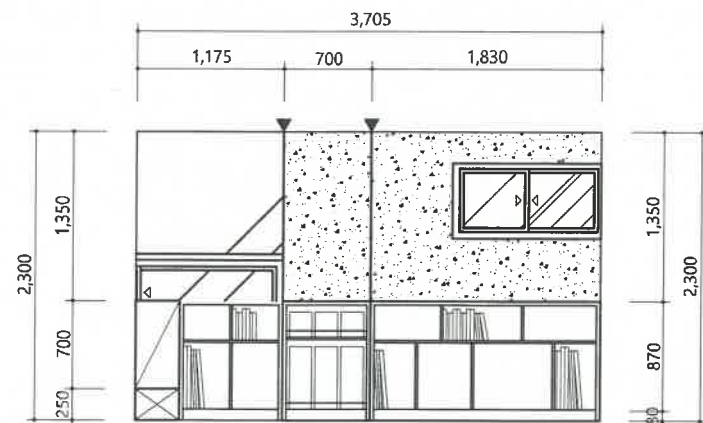


1 ELEVATION-A

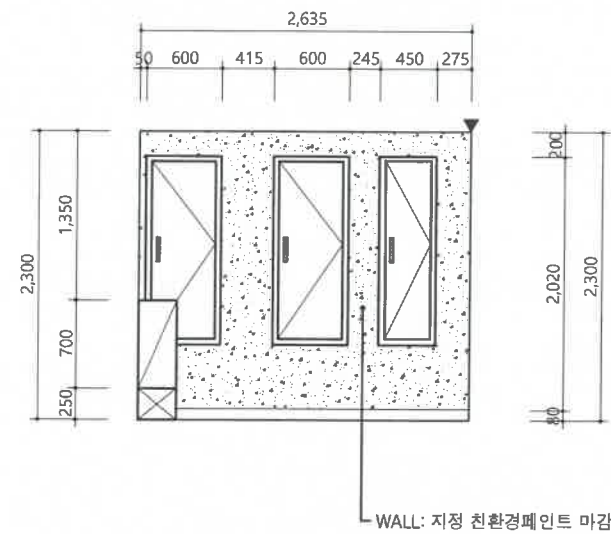

2 ELEVATION-B

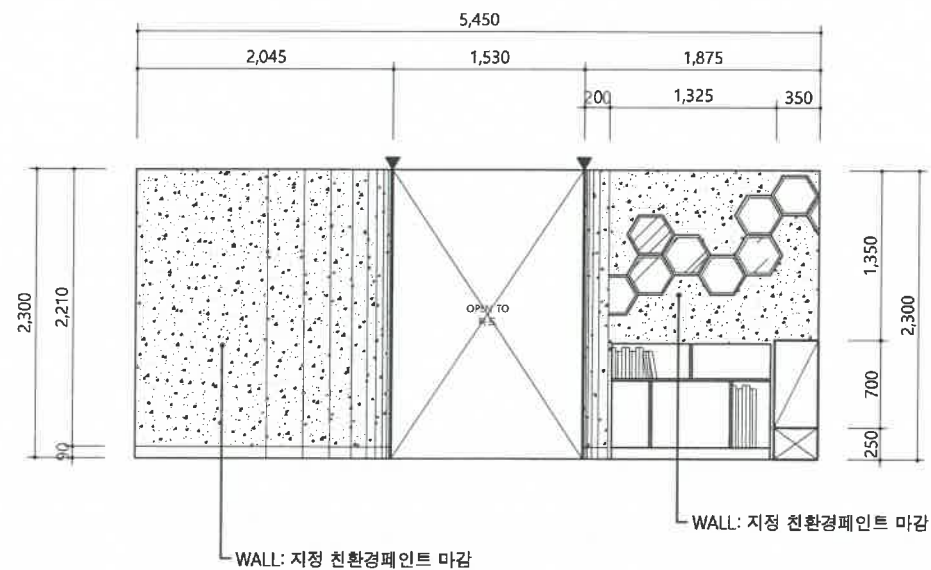

3 ELEVATION-C

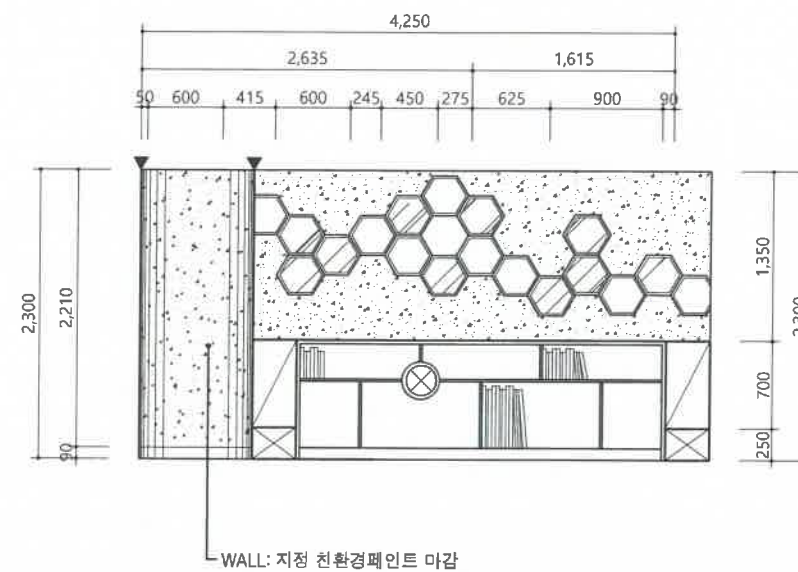

4 ELEVATION-D


사업명
PROJECT TITLE

직장어린이집
환경개선
설계용역



특기사항
NOTE

공사범례

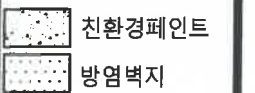

승인
APPROVED BY

제도
DRAWN BY

작성일자
DATE 2026.6

일련번호
SHEET NO.

도면번호
DWG. NO. E-203

축척
SCALE 1/60

도면명
DWG. TITLE

2층 독서코너 전개도

Shin
건축사 사무소
SHIN ARCHITECTURE & ENGINEERS

서울 강남구 논현로 79길72, 815호
TEL: 546-2588 FAX: 552-1007

사업명
PROJECT TITLE

직장어린이집
환경개선
설계용역

국민건강보험

일산병원

특기사항
NOTE

공사범례

친환경페인트
방염벽지

승인
APPROVED BY

제 도
DRAWN BY

작성일자
DATE 2026.6

일련번호
SHEET NO.

도면번호
DWG. NO. E-204


축척
SCALE 1/60

도면명
DWG. TITLE


2층 실내놀이터 전개도

Shin
건축사 사무소
SHIN ARCHITECTURE & ENGINEERS


서울 강남구 논현로 79길 72, 815호
TEL: 546-2568 FAX: 552-1007

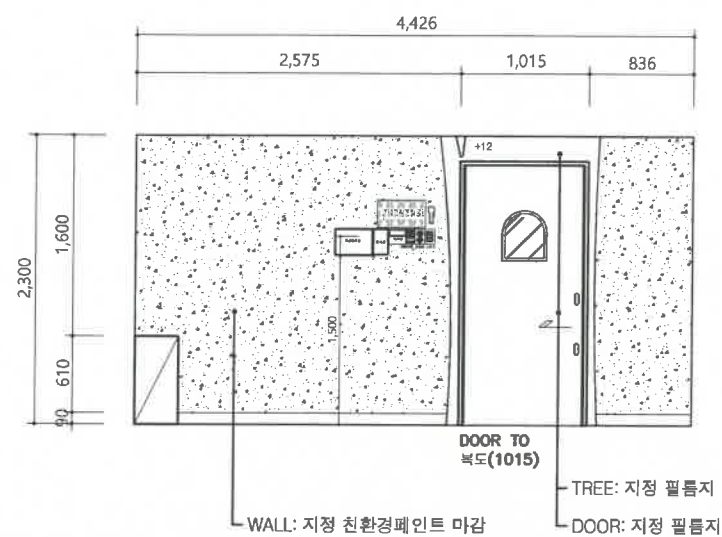


1 ELEVATION-A

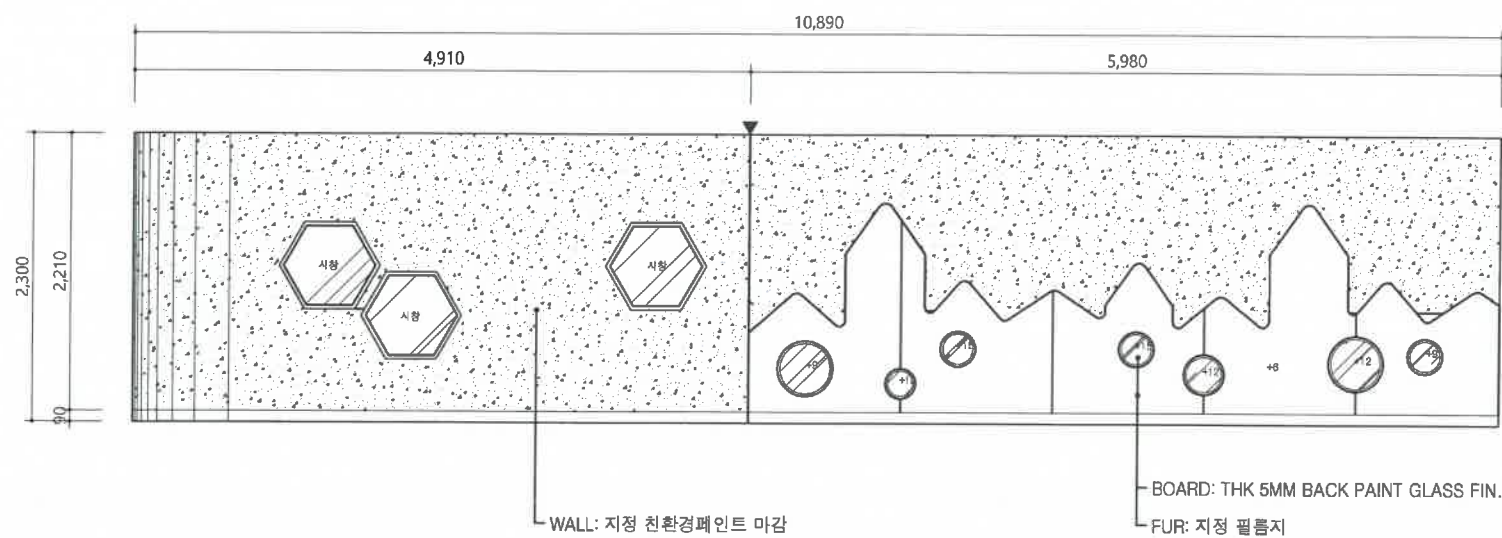

2 ELEVATION-B

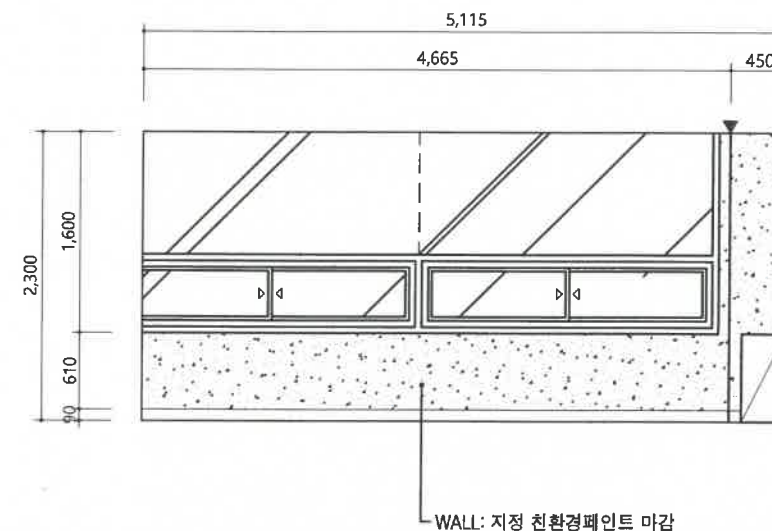

3 ELEVATION-C

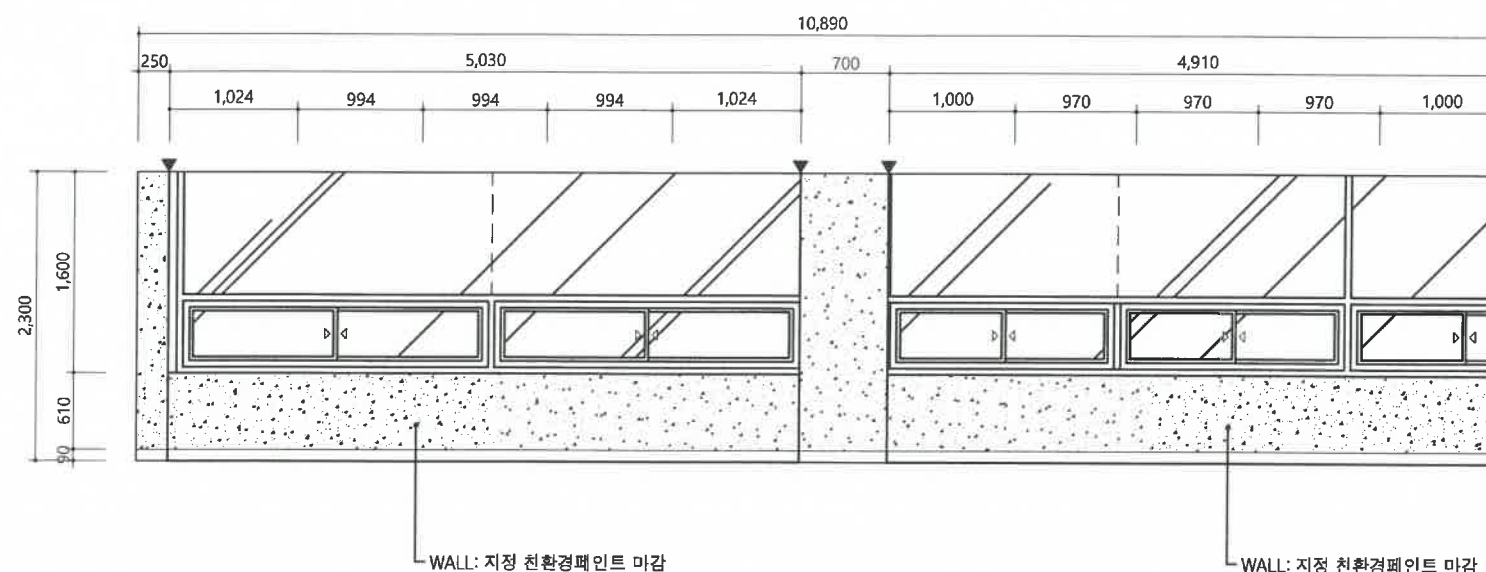

4 ELEVATION-D

사업명
PROJECT TITLE

직장어린이집
환경개선
설계용역



특기사항
NOTE

공사범례

- 친환경페인트
- 방염벽지

승인
APPROVED BY

제도
DRAWN BY

작성일자
DATE 2026.6

일련번호
SHEET NO.

도면번호
DWG. NO. E-205


축척
SCALE 1/60

도면명
DWG. TITLE


2층 실내놀이터 전개도-2

Shin
건축사 사무소
SHIN ARCHITECTURE & ENGINEERS

서울 강남구 논현로 79길72, 815호
TEL: 546-2588 FAX: 552-1007

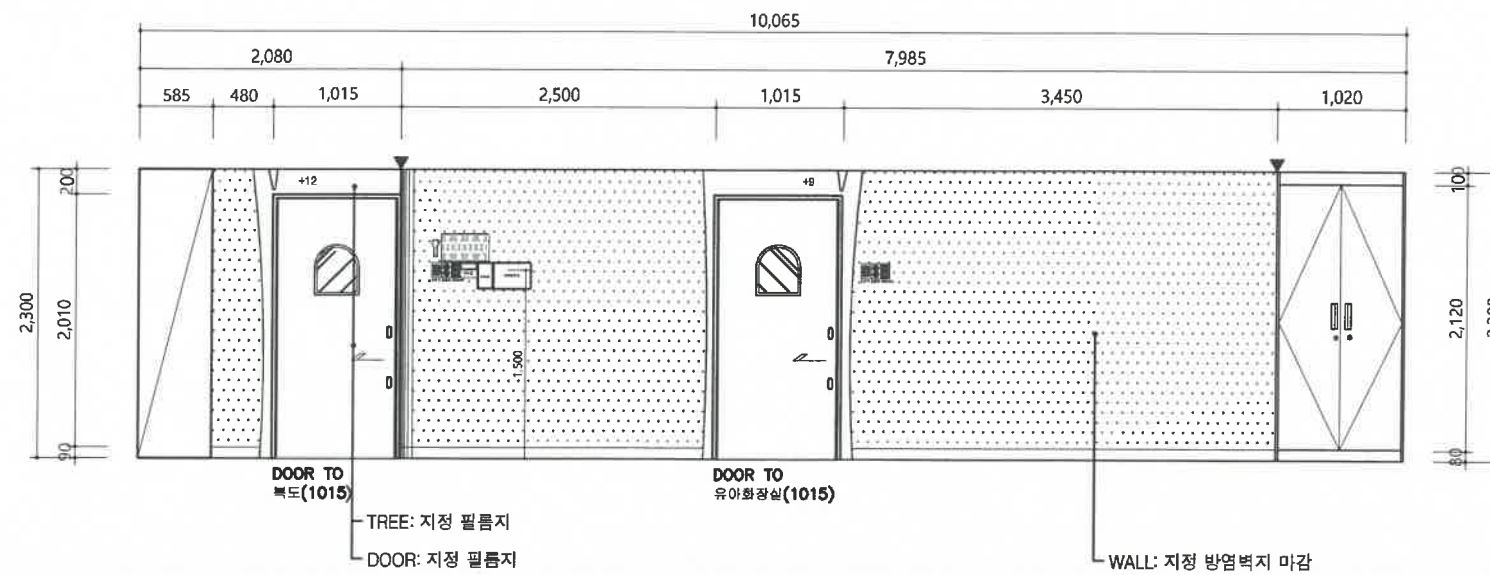

3 ELEVATION-C

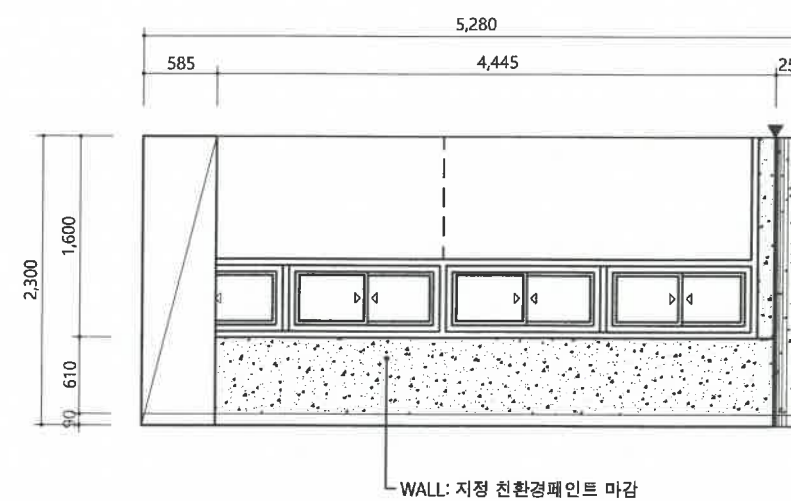

4 ELEVATION-D

사업명
PROJECT TITLE

직장어린이집
환경개선
설계용역

국민건강보험
일산병원

특기사항
NOTE

공사범례

친환경페인트
방염벽지

승인
APPROVED BY

제도
DRAWN BY

작성일자
DATE 2026.6

일련번호
SHEET NO.

도면번호
DWG.NO. E-206


축척
SCALE 1/60

도면명
DWG.TITLE


2층 만2세반 전개도-1

Shin
건축사 사무소
SHIN ARCHITECTURE & ENGINEERS

서울 강남구 논현로 79길72, 815호
TEL:546-2568 FAX:552-1007

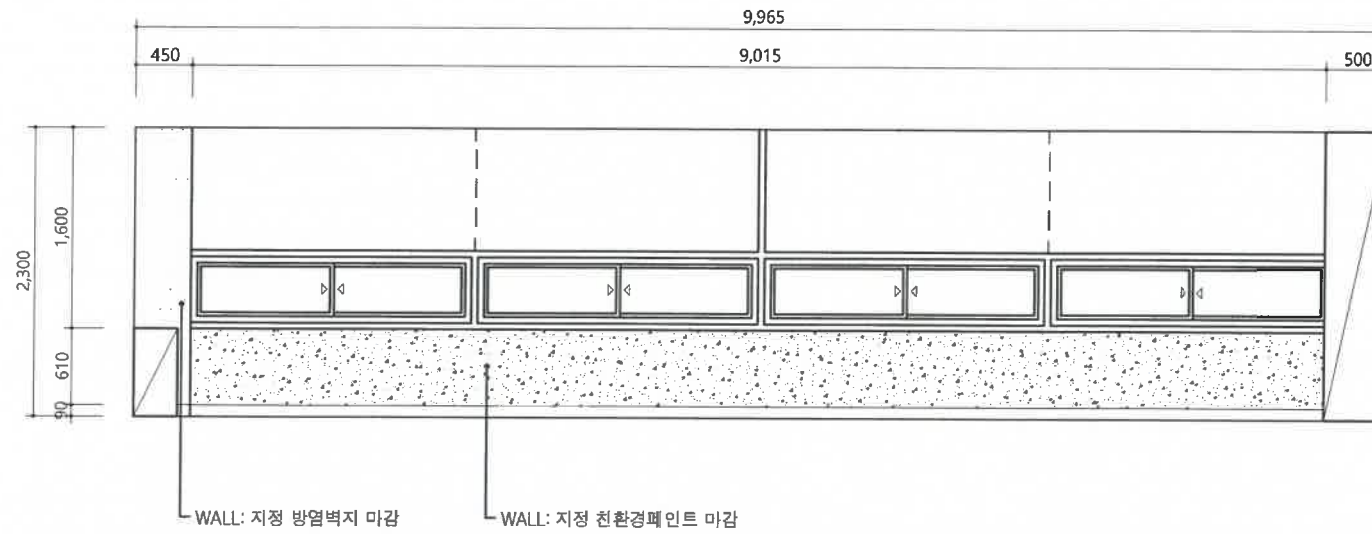

1 ELEVATION-A

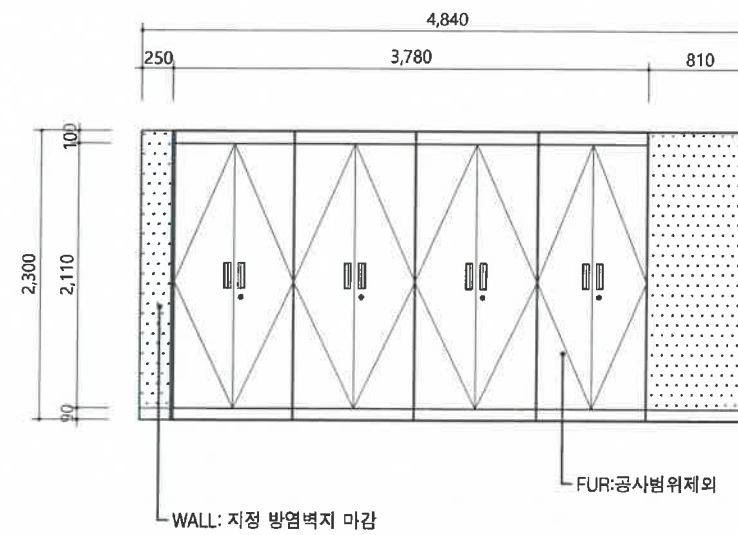

2 ELEVATION-B

사업명
PROJECT TITLE

직장어린이집
환경개선
설계용역



특기사항
NOTE

공사범례

- 친환경페인트
- 방염벽지

승인
APPROVED BY

제도
DRAWN BY

작성일자
DATE 2026.6

일련번호
SHEET NO.

도면번호
DWG. NO. E-207


축척
SCALE 1/60

도면명
DWG. TITLE


2층 만2세반 전개도-2

Shin
건축사 사무소
SHIN ARCHITECTURE & ENGINEERS

서울 강남구 논현로 79길72, 815호
TEL: 545-2568 FAX: 552-1007

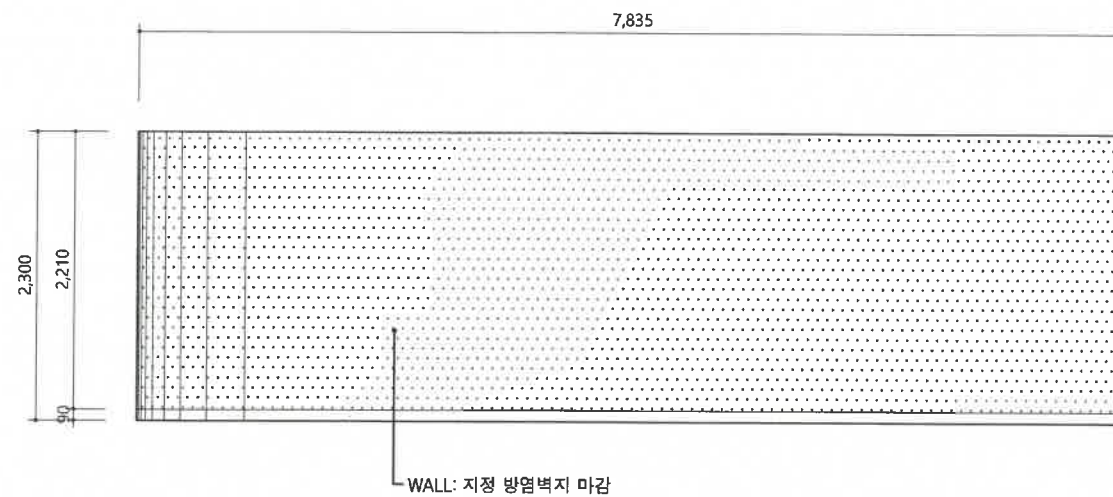

3 ELEVATION-C

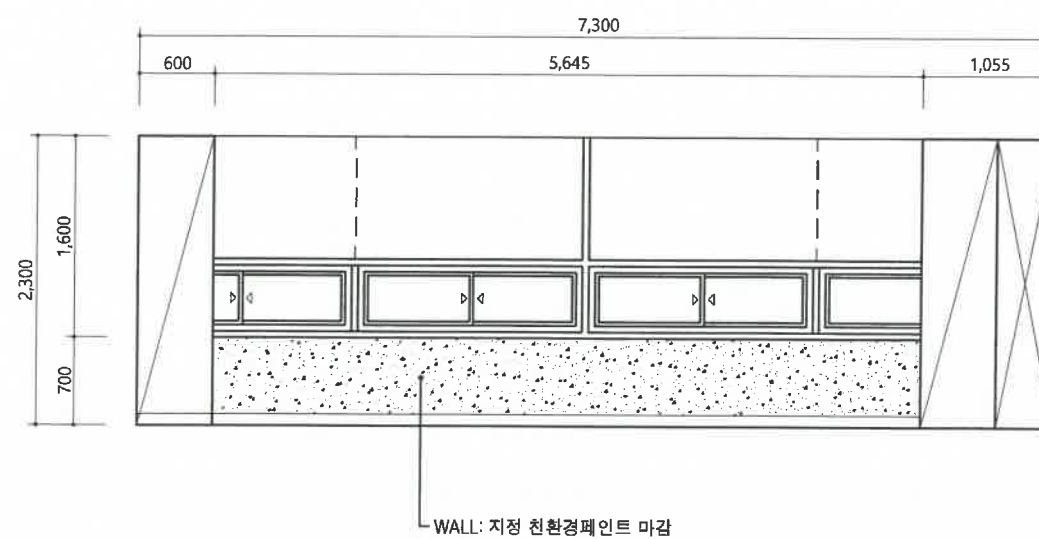

4 ELEVATION-D

사업명
PROJECT TITLE

직장어린이집
환경개선
설계용역



특기사항
NOTE

공사범례

- 친환경페인트
- 방염벽지

승 인
APPROVED BY

제 도
DRAWN BY

작성일자
DATE 2026.6

일련번호
SHEET NO.

도면번호
DWG. NO. E-208


축 척
SCALE 1/60

도면명
DWG. TITLE


2층 만3세반 전개도-1

Shin
건축사 사무소
SHIN ARCHITECTURE & ENGINEERS

서울 강남구 논현로 79길72, 815호
TEL: 548-2568 FAX: 552-1007

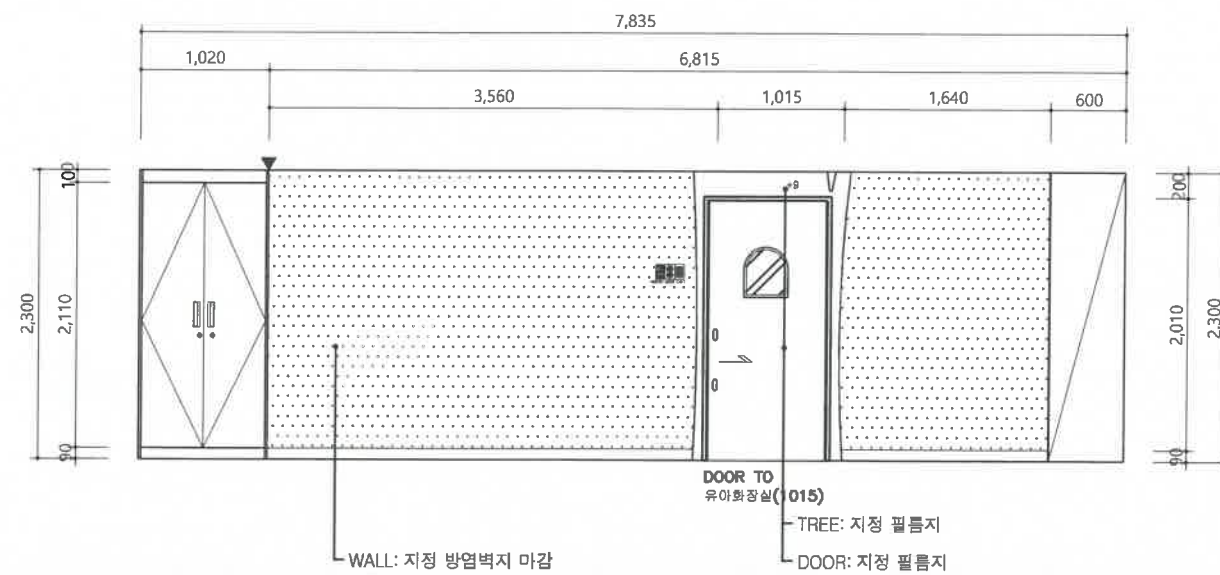

1 ELEVATION-A

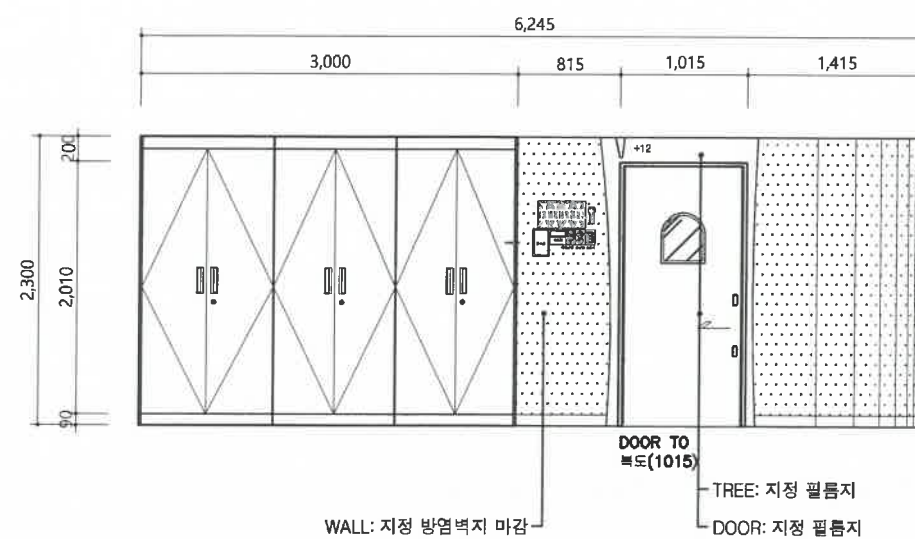

2 ELEVATION-B

사업명
PROJECT TITLE

직장어린이집
환경개선
설계용역

국민건강보험
일산병원

특기사항
NOTE

공사범례

친환경페인트
방염벽지

승인
APPROVED BY

제도
DRAWN BY

작성일자
DATE 2026.6

일련번호
SHEET NO.

도면번호
DWG. NO. E-209

축척
SCALE 1/60

도면명
DWG. TITLE

2층 만3세반 전개도-2

Shin
건축사 사무소
SHIN ARCHITECTURE & ENGINEERS

서울 강남구 논현로 79길72, 815호
TEL: 546-2568 FAX: 552-1007

사업명
PROJECT TITLE

직장어린이집
환경개선
설계용역

국민건강보험
일산병원

주최: 국민건강보험
주최: 국민건강보험

특기사항
NOTE

공사범례

친환경페인트
방염벽지

승인
APPROVED BY

제 도
DRAWN BY

작성일자
DATE 2026.6

일련번호
SHEET NO.

도면번호
DWG.NO. E-301


축척
SCALE 1/60

도면명
DWG.TITLE


3층 실내놀이터 전개도

Shin
건축사 사무소
SHIN ARCHITECTURE & ENGINEERS


서울 강남구 논현로 79길72, 815호
TEL:546-2588 FAX:552-1007

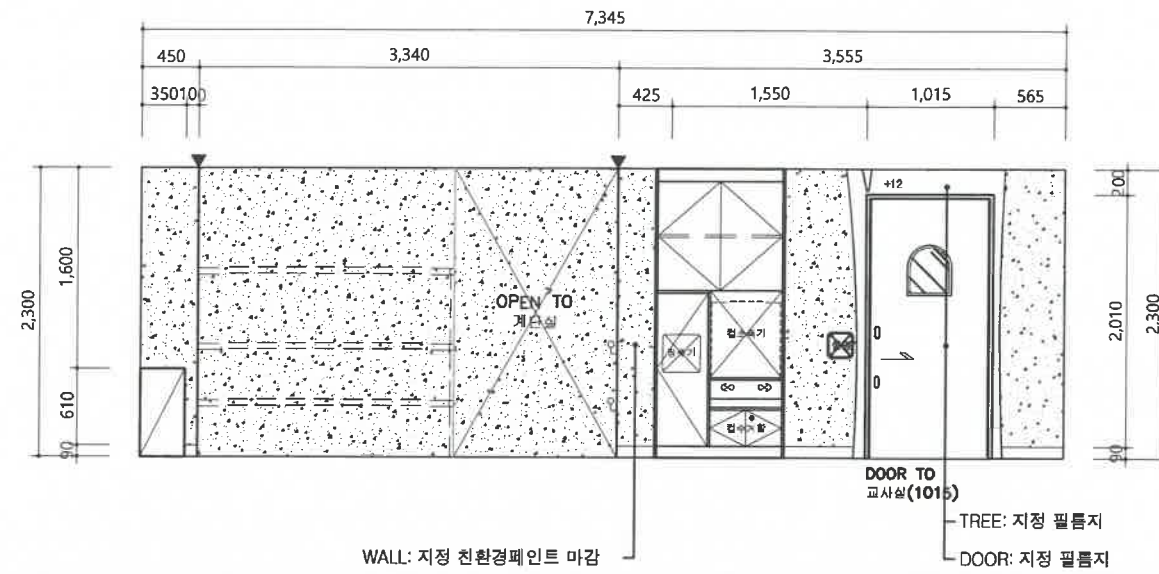


1 ELEVATION-A

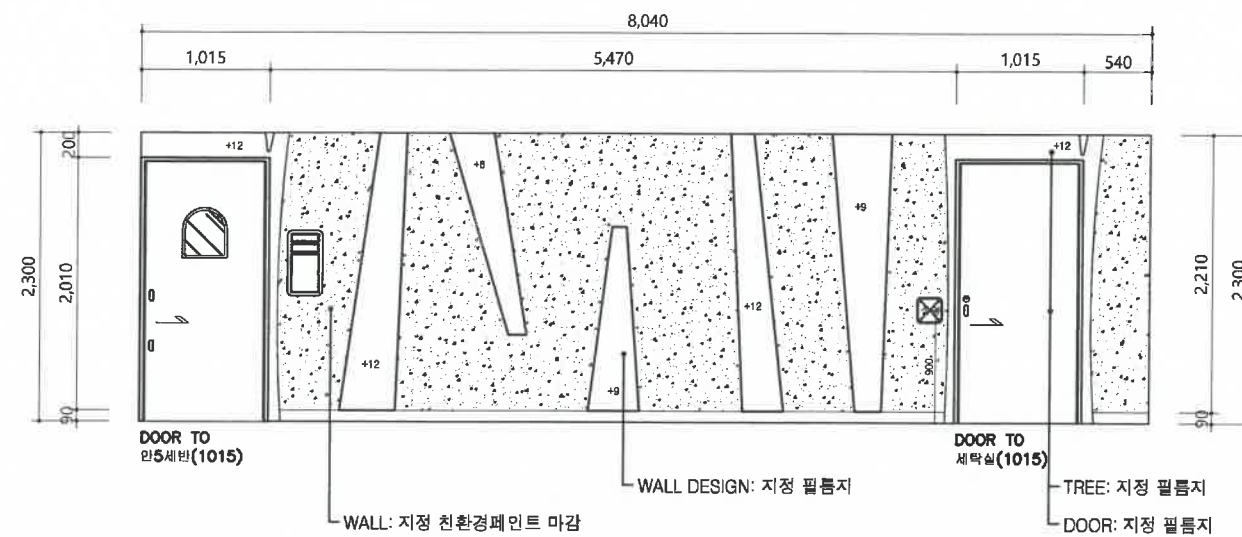

2 ELEVATION-B

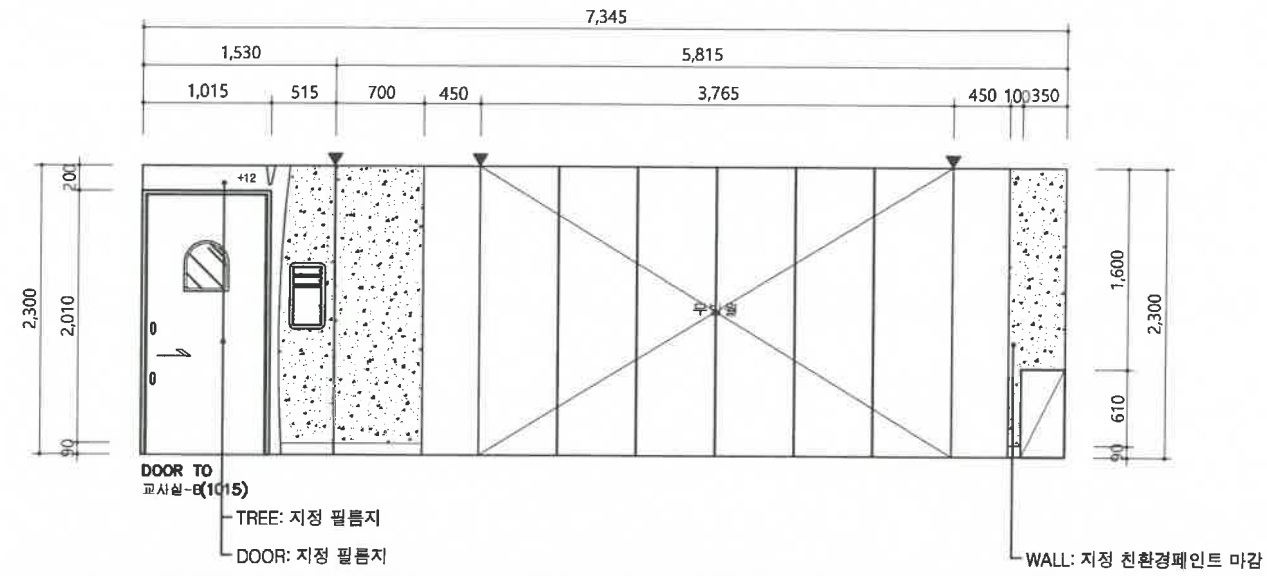

3 ELEVATION-C

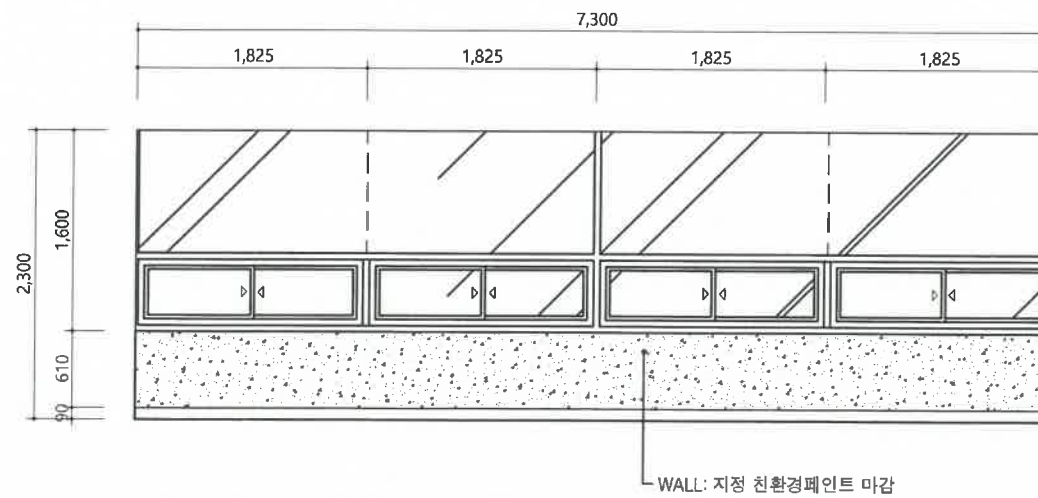

4 ELEVATION-D

사업명
PROJECT TITLE

직장어린이집
환경개선
설계용역

국민건강보험

일산병원

SHIN ARCHITECTURE & ENGINEERS

Shin Workshop

특기사항
NOTE

공사범례

친환경페인트

방염벽지

승인
APPROVED BY

제 도
DRAWN BY

작성일자
DATE 2026.6

일련번호
SHEET NO.

도면번호
DWG. NO. E-302


축척
SCALE 1/60

도면명
DWG. TITLE


3층 실내놀이터 전개도-3

Shin
건축사 사무소
SHIN ARCHITECTURE & ENGINEERS

서울 강남구 논현로 79길72, 815호
TEL: 546-2568 FAX: 552-1007

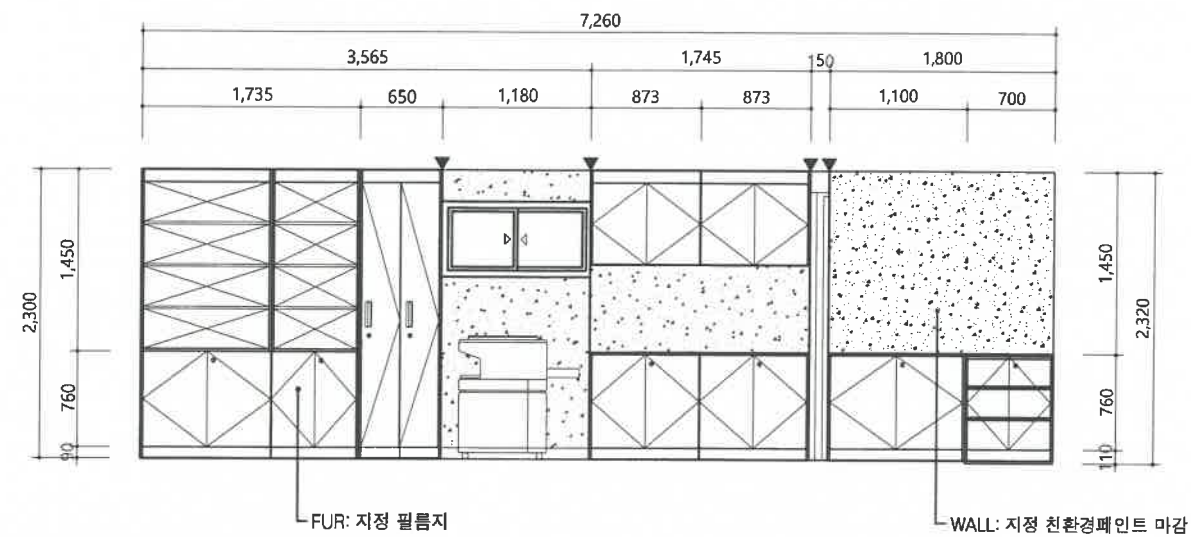

1 ELEVATION-A

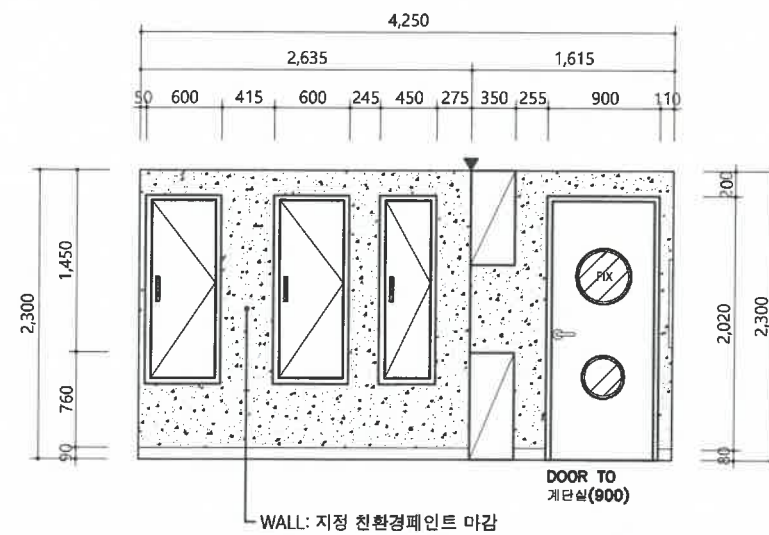

2 ELEVATION-B

사업명
PROJECT TITLE

직장어린이집
환경개선
설계용역

국민건강보험

일산병원

특기사항
NOTE

공사범례

친환경페인트
방염벽지

승인
APPROVED BY

제도
DRAWN BY

작성일자
DATE 2026.6

일련번호
SHEET NO.

도면번호
DWG.NO. E-303


축척
SCALE 1/60

도면명
DWG. TITLE


3층 교사실-A 전개도-1

Shin
건축사 사무소
SHIN ARCHITECTURE & ENGINEERS

서울 강남구 논현로 79길72, 815호
TEL:546-2568 FAX:552-1007

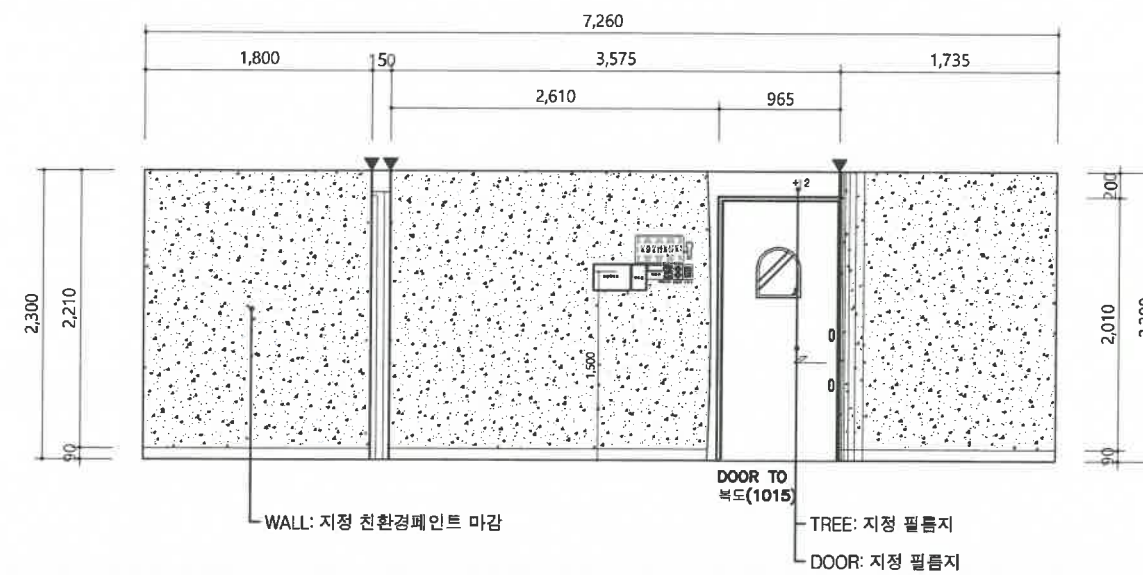

3 ELEVATION-C

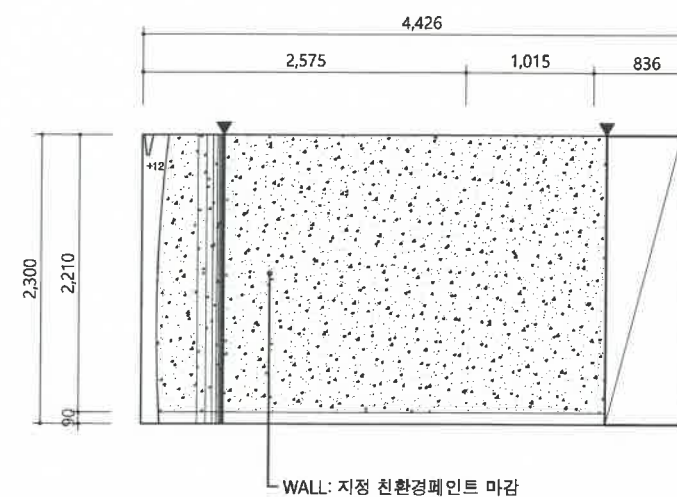

4 ELEVATION-D


사업명
PROJECT TITLE

직장어린이집
환경개선
설계용역



특기사항
NOTE

공사범례

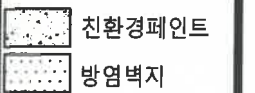

승인
APPROVED BY

제도
DRAWN BY

작성일자
DATE 2026.6

일련번호
SHEET NO.

도면번호
DWG. NO. E-304

축척
SCALE 1/60

도면명
DWG. TITLE

3층 교사실-A 전개도-2



서울 강남구 논현로 79길72, 815호
TEL: 546-2568 FAX: 552-1007



사업명
PROJECT TITLE

직장어린이집
환경개선
실계용역




특기사항
NOTE

공사범례

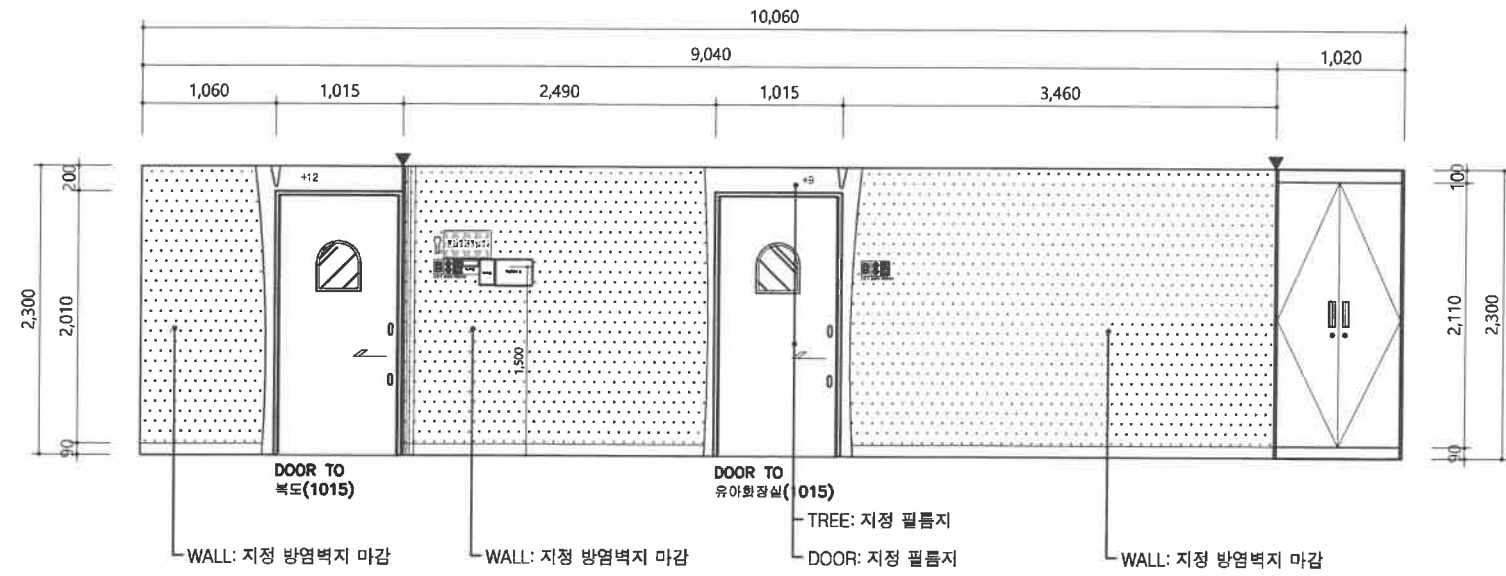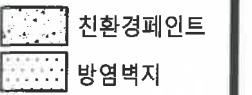

1 ELEVATION-A

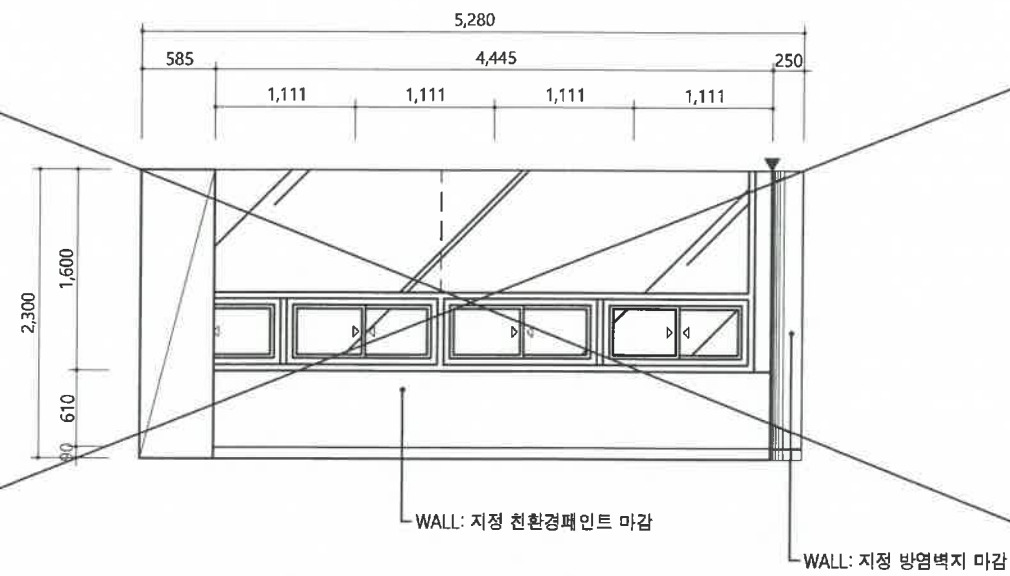

2 ELEVATION-B

승인
APPROVED BY

제도
DRAWN BY

작성일자
DATE 2026.6

일련번호
SHEET NO.

도면번호
DWG. NO. E-305


축척
SCALE 1/60

도면명
DWG. TITLE


3층 교사실-B 전개도

Shin
건축사 사무소
SHIN ARCHITECTURE & ENGINEERS

서울 강남구 논현로 79길72, 815호
TEL: 546-2568 FAX: 552-1007

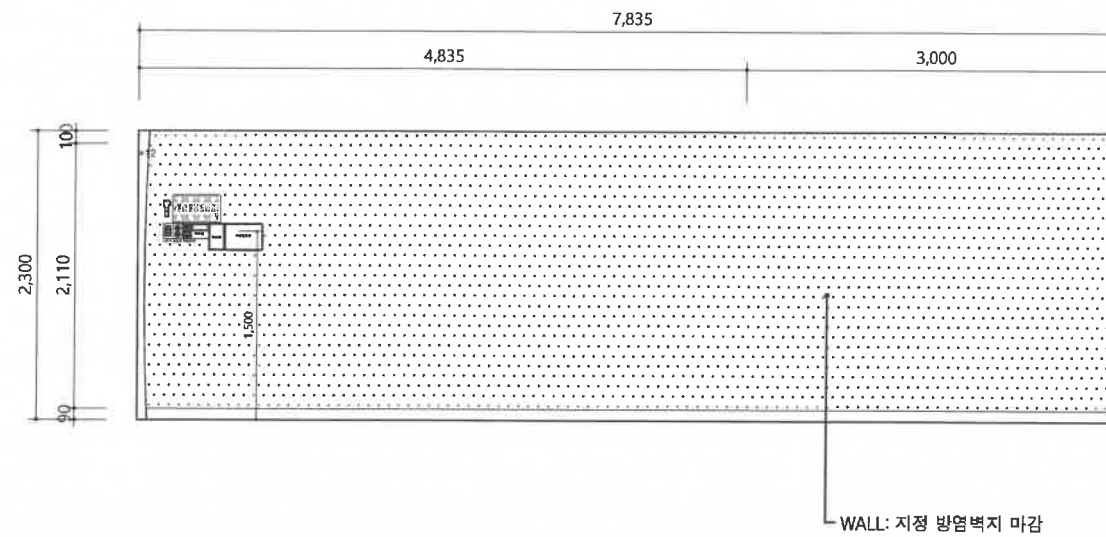

1 ELEVATION-A

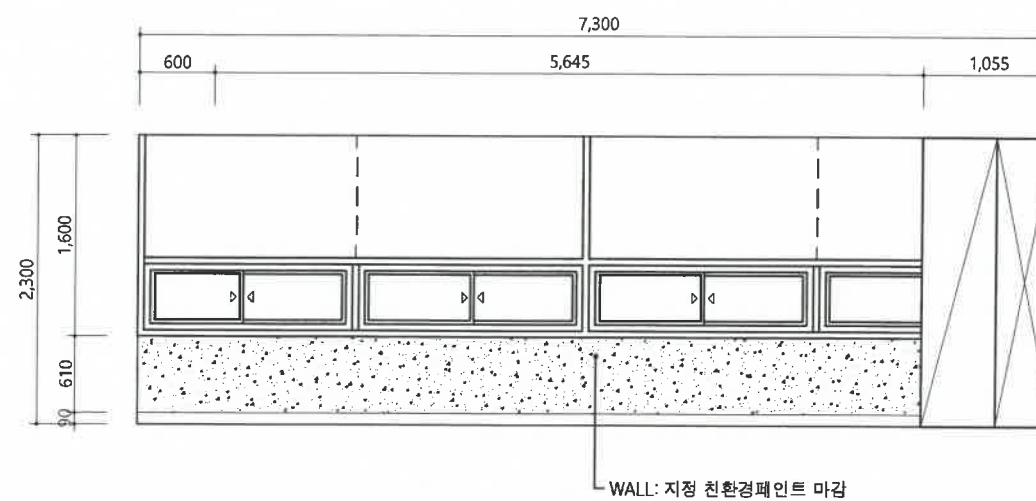

2 ELEVATION-B

사업명
PROJECT TITLE

직장어린이집
환경개선
설계용역



특기사항
NOTE

공사범례

- 친환경페인트
- 방염벽지

승인
APPROVED BY

제도
DRAWN BY

작성일자
DATE 2026. 6

일련번호
SHEET NO.

도면번호
DWG. NO. E-306


축척
SCALE 1/60

도면명
DWG. TITLE


3층 만5세반 전개도-1

Shin
건축사 사무소
SHIN ARCHITECTURE & ENGINEERS

서울 강남구 논현로 79길 72, 815호
TEL: 546-2568 FAX: 552-1007

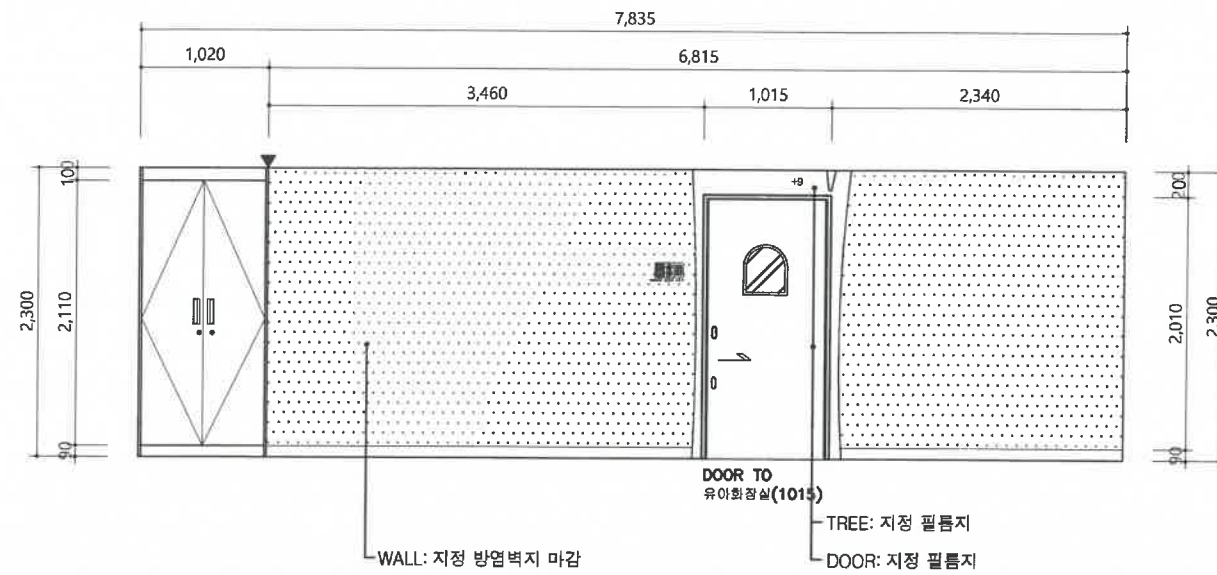

3 ELEVATION-C

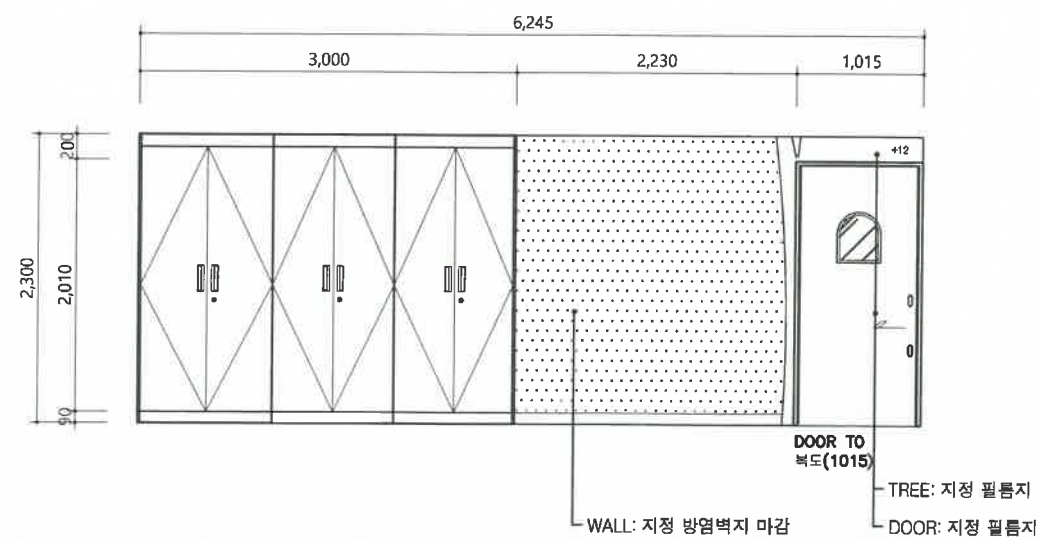

4 ELEVATION-D

사업명
PROJECT TITLE

직장어린이집
환경개선
설계용역

국민건강보험
일산병원

특기사항
NOTE

공사범례

친환경페인트
방염벽지

승인
APPROVED BY

제도
DRAWN BY

작성일자
DATE 2026.6

일련번호
SHEET NO.

도면번호
DWG.NO. E-307

축척
SCALE 1/60

도면명
DWG.TITLE

3층 만5세반 전개도-2

Shin
건축사사무소
SHIN ARCHITECTURE & ENGINEERS

서울 강남구 논현로 79길72, 815호
TEL:546-2568 FAX:552-1007