

국민건강보험 일산병원 시설물 보수공사

도면 목록 표

[illegible]

서울시 강남구 논현로79길72 815호
TEL:546-2568 FAX:552-1007

사업명
PROJECT TITLE

원내시설물 보수공사
설계용역



특기사항
NOTE

승인
APPROVED BY

제도
DRAWN BY

축척
SCALE 1 / 700

작성일자
DATE 2026. 05

도면번호
DWG. NO. A-002


일련번호
SHEET NO.

도면명
DWG. TITLE

지하1층 전체평면도

Shin
건축사 사무소
SHIN ARCHITECTURE & ENGINEERS

서울시 강남구 논현로79길72 815호
TEL.546-2568 FAX.552-1007

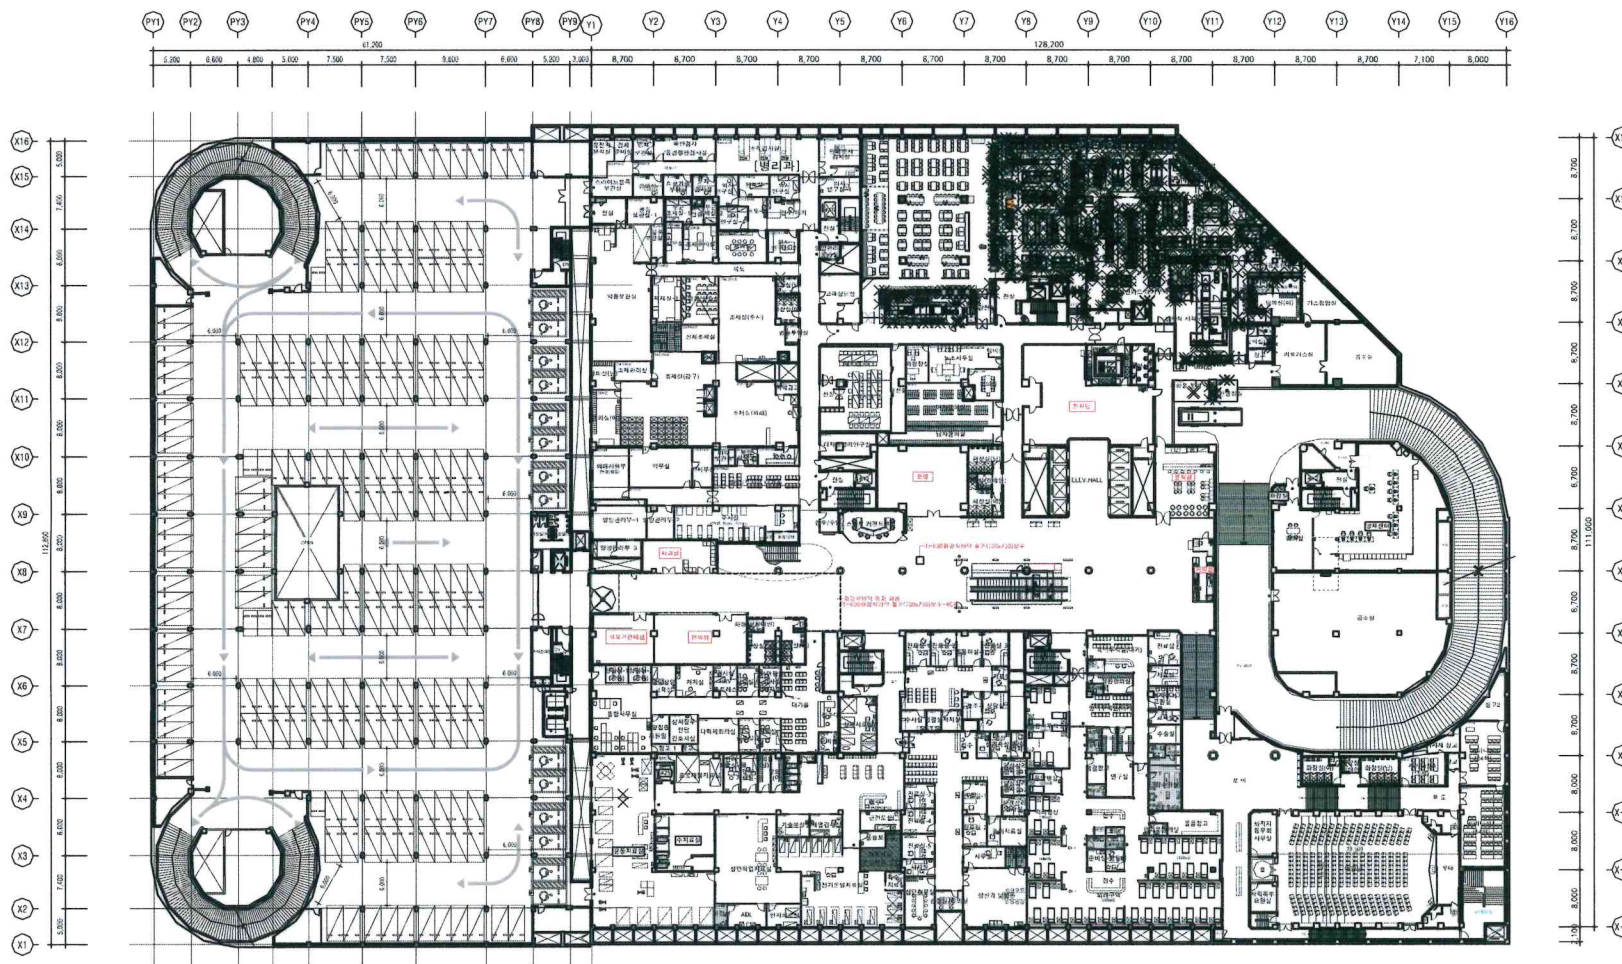

1 지하1층 전체평면도
축척 = 1 / 700

사업명
PROJECT TITLE

원내시설물 보수공사
설계용역



특기사항
NOTE

승인
APPROVED BY

제도
DRAWN BY

축척
SCALE 1 / 700

작성일자
DATE 2026. 05

도면번호
DWG. NO. A-003


원판번호
SHEET NO.

도면명
DWG. TITLE


지상1층 전체평면도

Shin
건축사 사무소
SHIN ARCHITECTURE & ENGINEERS

서울시 강남구 논현로79길72 815호
TEL.546-2568 FAX.552-1007

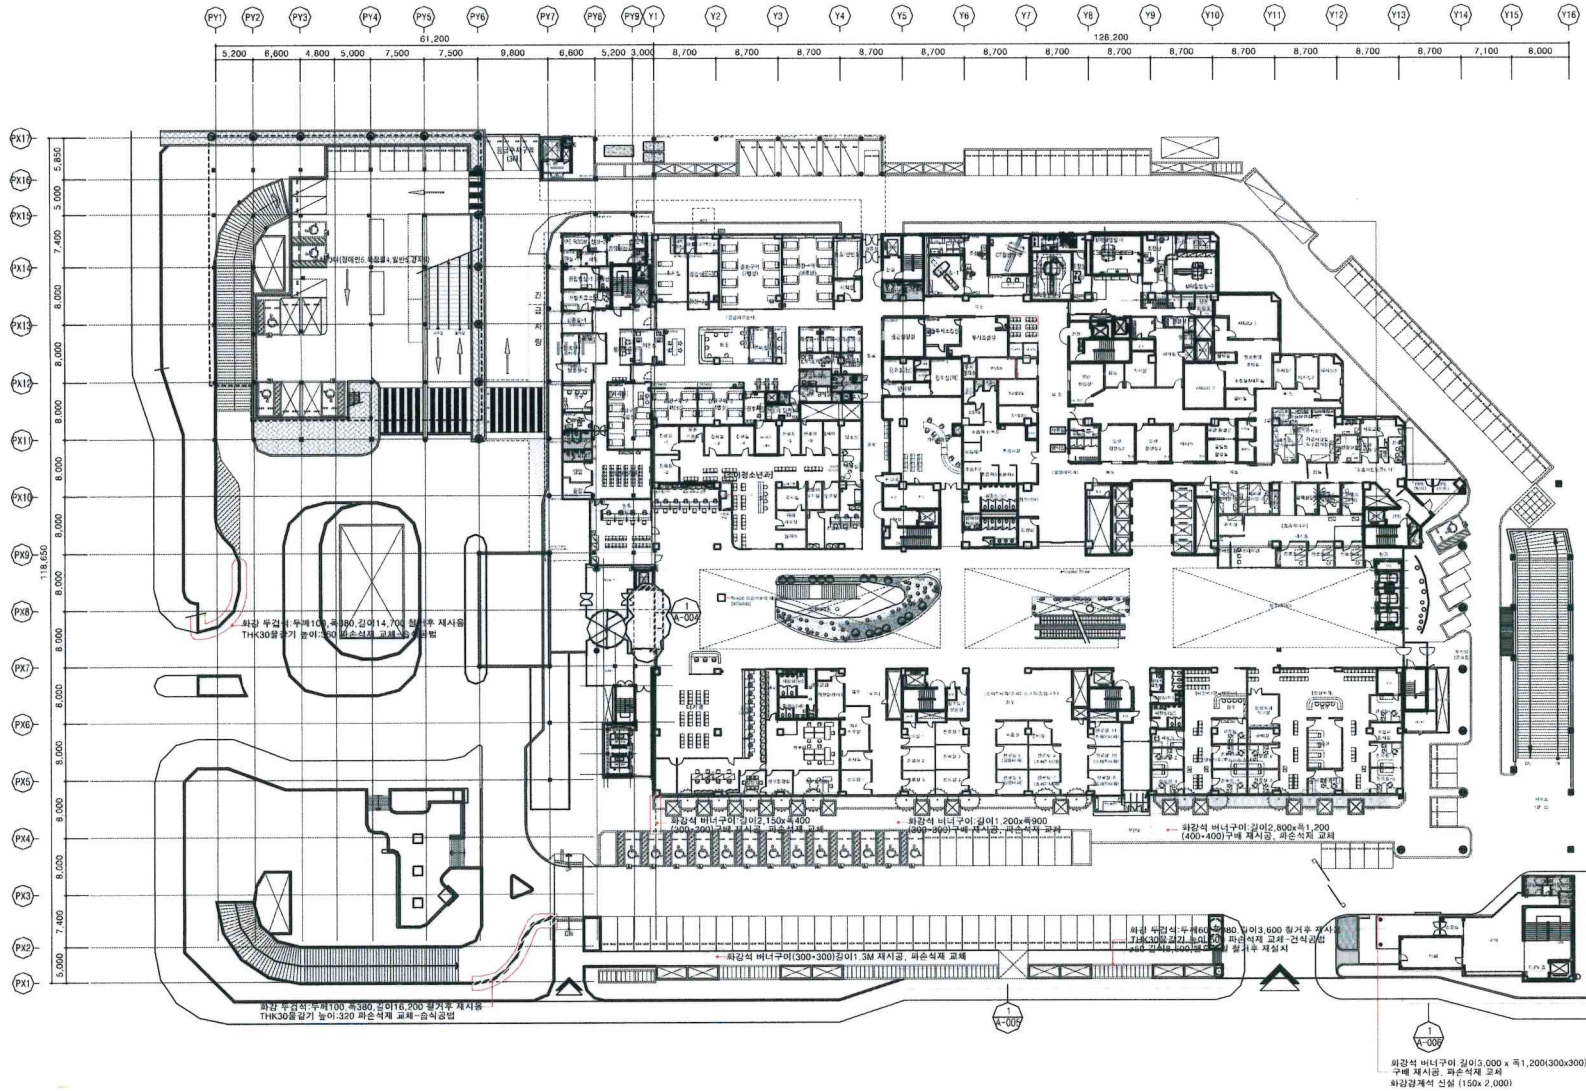

1
A
지상1층 전체평면도
축척 = 1 / 700

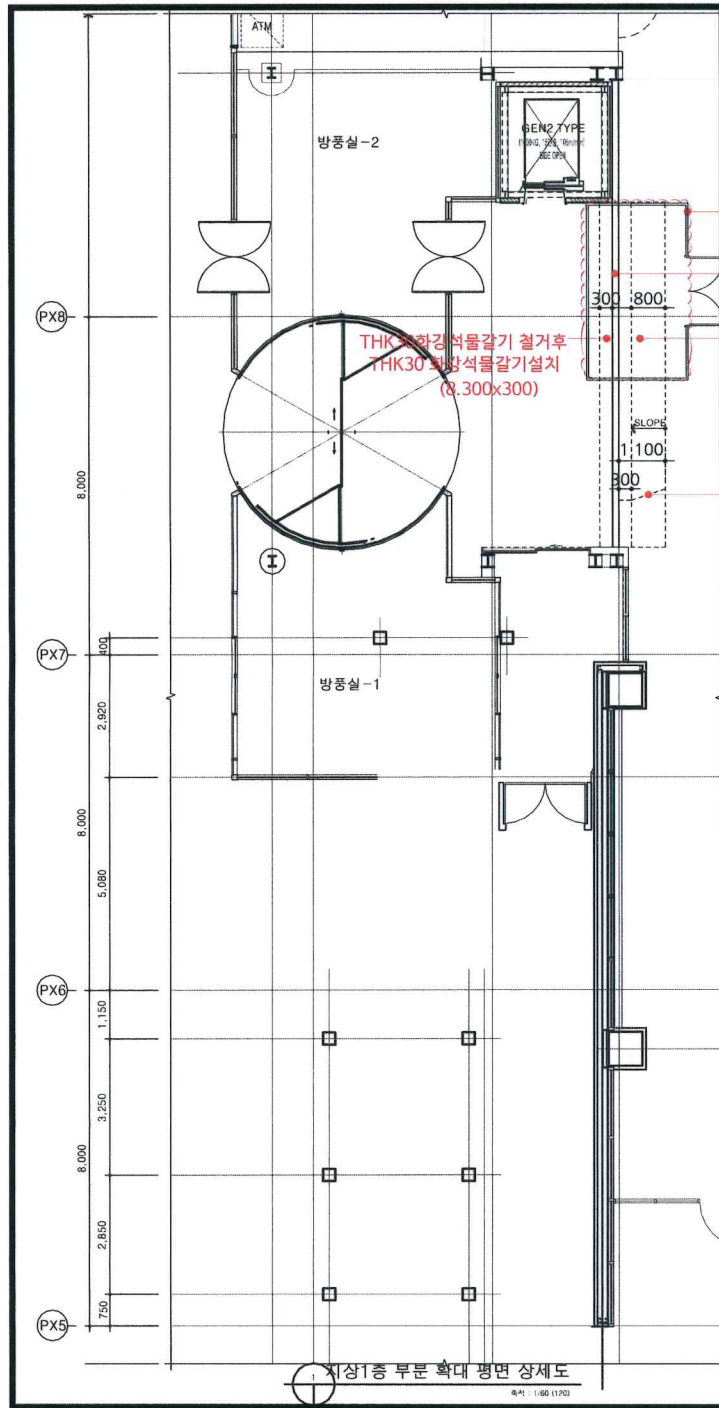


THK45레밍지 가설칸막이 (H=2.4M)
(L=4.2 + 2.4M)x2-1회 재사용

W=150 익스팬션조인트 철거(11.1M)후 설치

THK30화강석물갈기 철거후 THK30 화강석물갈기설치 (8.300x1.100)

경사면 화강석 바닥편차 2.1cm

THK30화강석물갈기 철거후 THK30 화강석물갈기설치 (8.300x300)

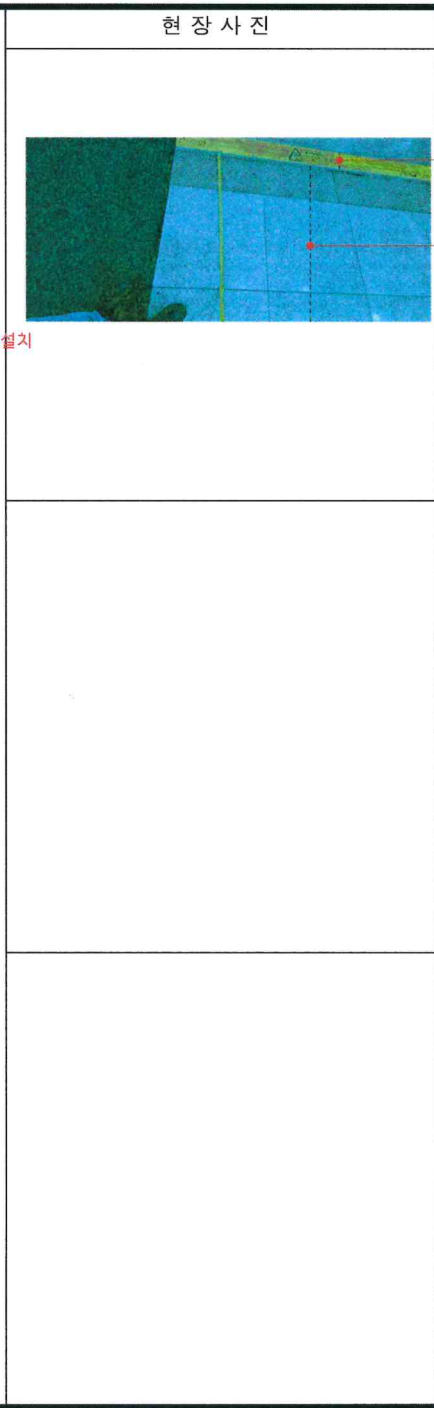

내 용

15cm 익스팬션조인트 철거

바닥철거 (L=8.3M)

사업명
PROJECT TITLE

원내시설물 보수공사
설계용역

국민건강보험 일산병원

특기사항
NOTE

승 인
APPROVED BY

제 도
DRAWN BY

축 치
SCALE

1 / 120

작성일자
DATE

2026, 05

도면번호
DWG.NO.

A-004

일련번호
SHEET NO.

도면명
DWG. TITLE

지상1층 부분
확대 평면 상세도

Shin
건축사 사무소
SHIN ARCHITECTURE & ENGINEERS

서울시 강남구 논현로78길72 815호
TEL:546-2568 FAX:552-1007

사업명
PROJECT TITLE

원내시설물 보수공사
설계용역

국민건강보험 일산병원

특기사항
NOTE

승 인
APPROVED BY

제 도
DRAWN BY

축 척
SCALE 1 / 200

작성일자
DATE 2026, 05

도면번호
DWG. NO. A-005


입면번호
SHEET NO.

도면명
DWG. TITLE

환기구 평면도/
입면도

Shin
건축사 사무소
SHIN ARCHITECTURE & ENGINEERS

서울시 강남구 논현로79길 12 815호
TEL 546-2568 FAX 552-1007

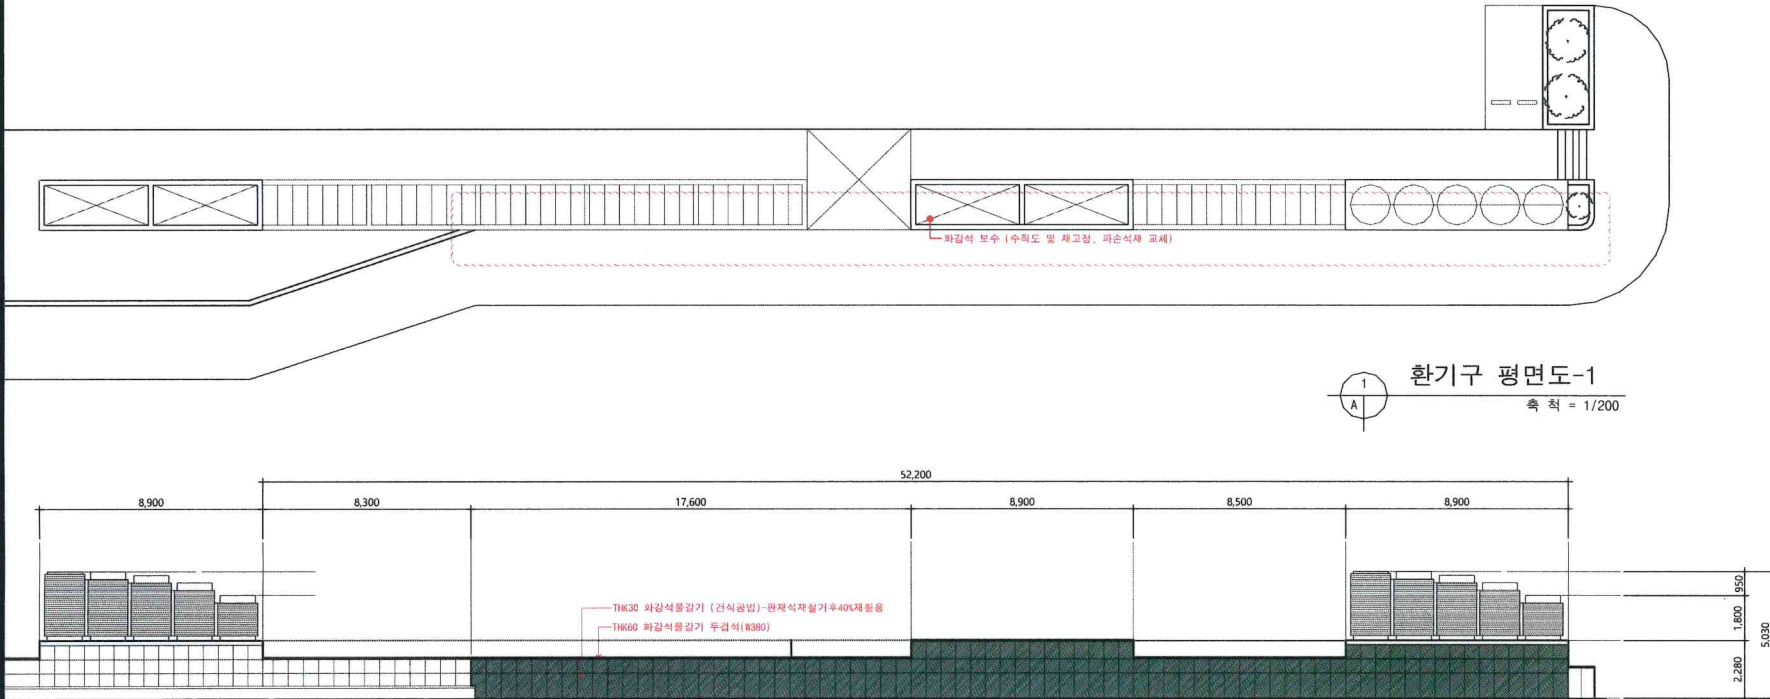


환기구 평면도-1
축 척 = 1/200

환기구 입면도-1
축 척 = 1/200

현 장 사 진




입면도 -1

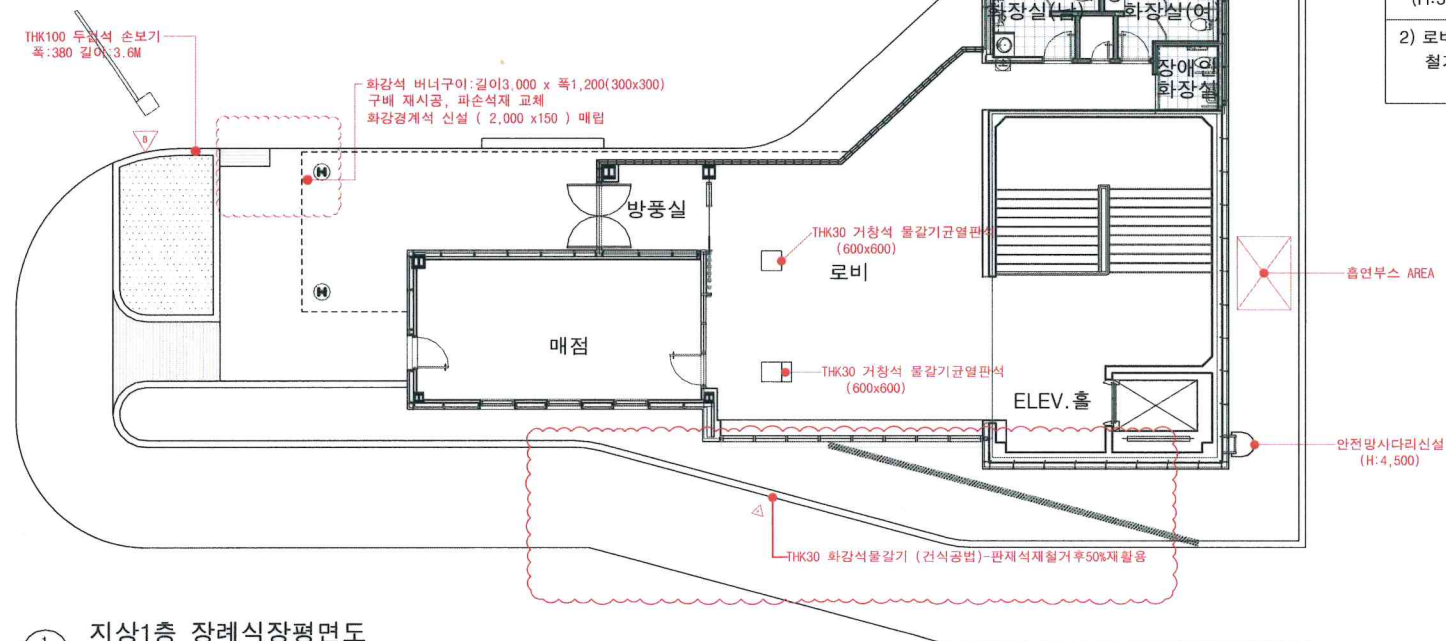

지상1층 장례식장평면도

축척 = 1/150

현장사진 (화단)

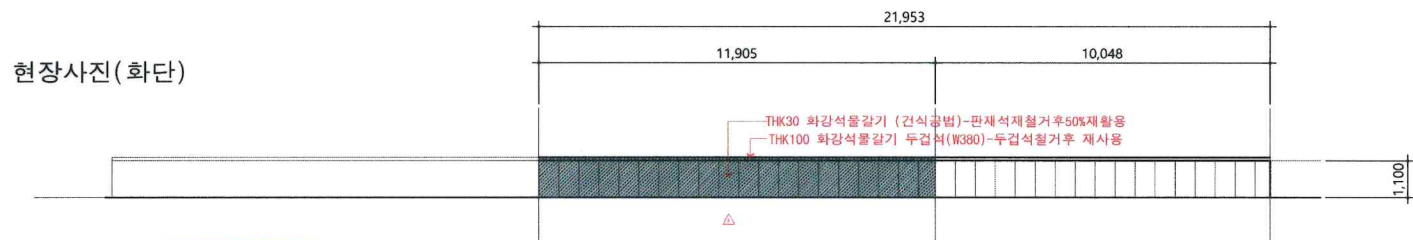

화단 입면도 (보수)

축척 = 1/150

공사범위

- 1) W:450 스텐레스안전망 사다리 신설 (H:5.4M) 하부 잠금장치설치,
- 2) 로비 THK30 거창석 물갈기균열판석 철거 (600x600-3장교체)

사업명
PROJECT TITLE

원내시설물 보수공사
설계용역

국민건강보험
국민건강보험
국민건강보험
국민건강보험

특기사항
NOTE

승인
APPROVED BY

제도
DRAWN BY

축척
SCALE 1 / 150

작성일자
DATE 2026. 05

도면번호
DWG. NO. A-006


일련번호
SHEET NO.

도면명
DWG. TITLE

장례식장 평면도/
화단입면도(보수)

Shin
건축사 사무소
SHIN ARCHITECTURE & ENGINEERS

서울시 강남구 논현로79길72 815호
TEL: 546-2568 FAX: 552-1007

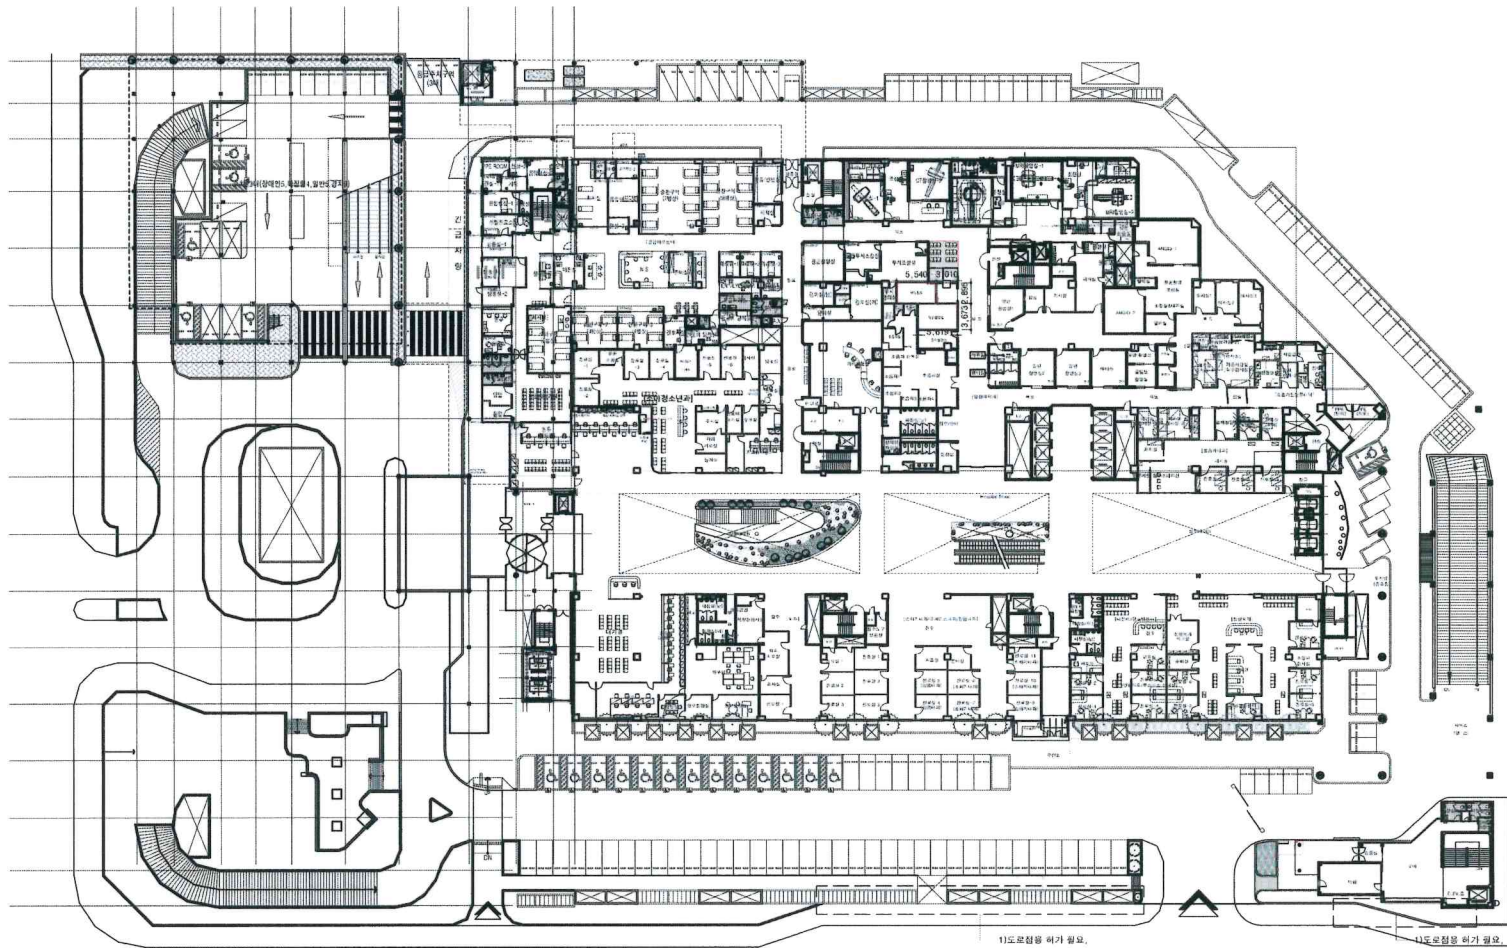

지상1층 가설설치 평면도

축척 = 1 / 700

사업명
PROJECT TITLE

원내시설물 보수공사
설계용역



특기사항

NOTE

1. 가설면적 : 1,150㎡ (토목시공면적)
동맥은 부합면적에서 제외(약 3,000㎡) 사정면적
설계용역 제외. 천장 및 바닥 미공구 한계
제외(주 설계, (문선 면적))
2. 가설면적에 표시된 수치는 안전여건을 고려
하여 감축공과 인정하여 시행할 것
3. 특약조건 및 공역에 대한 계약서의 합동
검토와 현장에 도착한 후 현장으로 서둘러서 검토
한 후의 수리공과 협의 후 승인 후 시행할 것
4. 현장상황에 맞추어 가설면에 눈여겨 관찰하여
비단락에 설치(안전)가능하도록 조치할 것
5. 일산병원 내의 안전을 위하여 안전사고가 발생
할 경우
합당도
6. 모든 수리공과에 대한 안전을 위하여 안전사고가
발생할 경우
합당도

승인
APPROVED BY

제도
DRAWN BY

축척
SCALE 1 / 700

작성일자
DATE 2026, 05

도면번호
DWG. NO. A-007

일련번호
SHEET NO.


도면명
DWG. TITLE

지상1층 가설평면도


Shin

건축사사무소
SHIN ARCHITECTURE & ENGINEERS

서울시 강남구 논현로79길12 815호
TEL: 546-2568 FAX: 552-1007

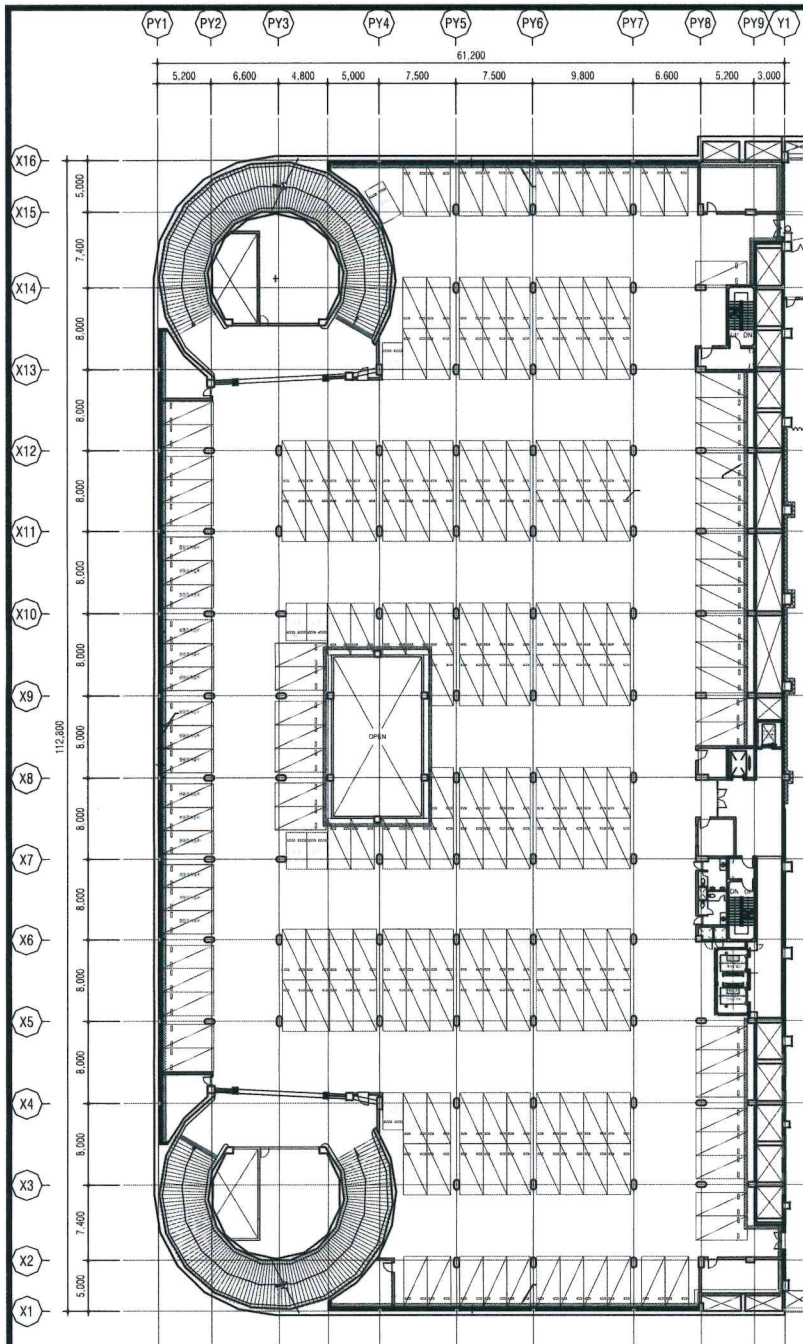

1 지하3층 주차장 평면도
축척 1/250(150)

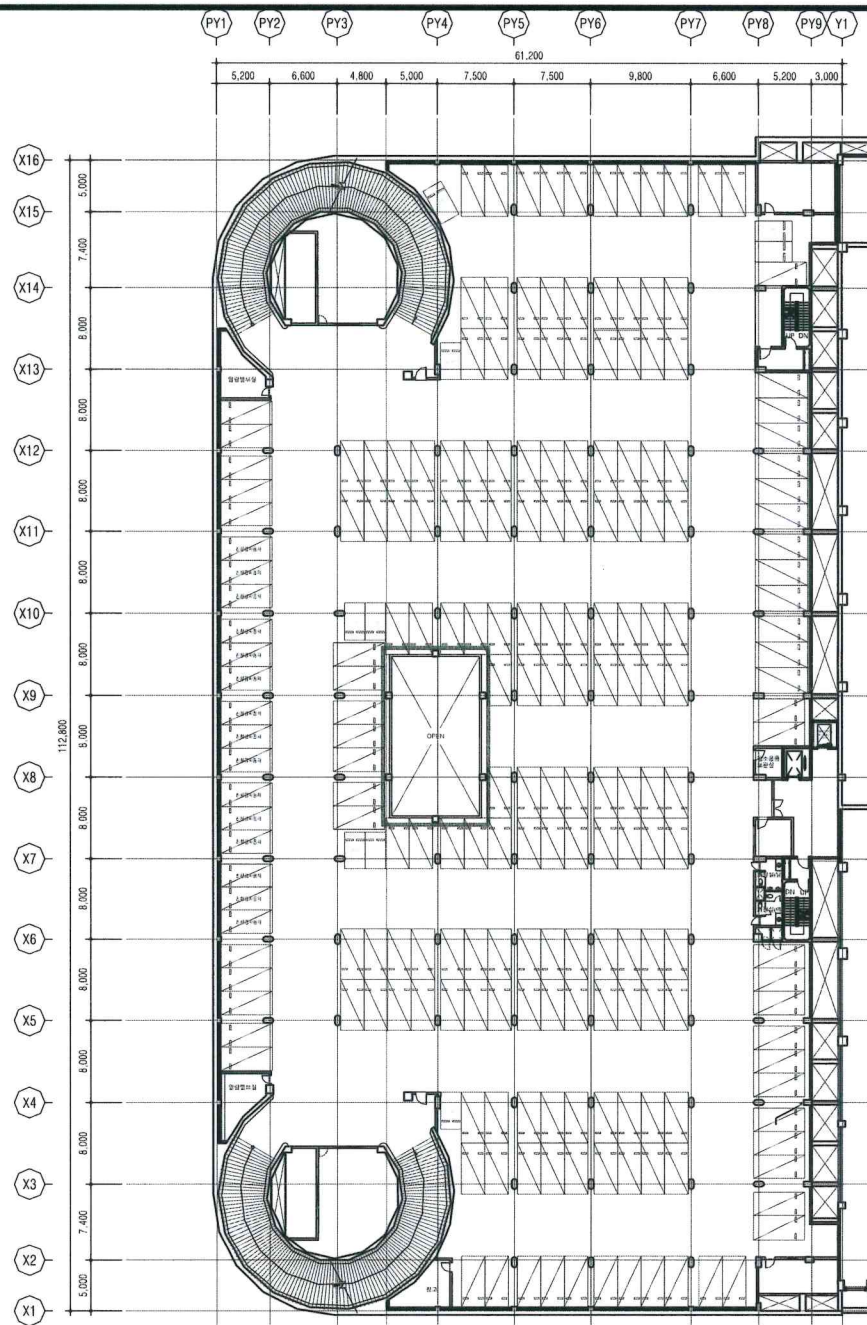

1 지하4층 주차장 평면도
축척 1/250(150)

시공명
PROJECT TITLE

지하주차장
환경개선
설계용역



특기사항
NOTE

승인
APPROVED BY

제 도
DRAWN BY

작성일자
DATE

2026. 6

발판번호
SHEET NO.

도면번호
DWG. NO.

A-008

축척
SCALE


1/100

도면명
DWG. TITLE


지하4~2층 주차장평면도

Shin
건축사 사무소
SHIN ARCHITECTURE & ENGINEERS


서울 강남구 논현로 79길72, 815호
TEL: 546-2568 FAX: 552-1007

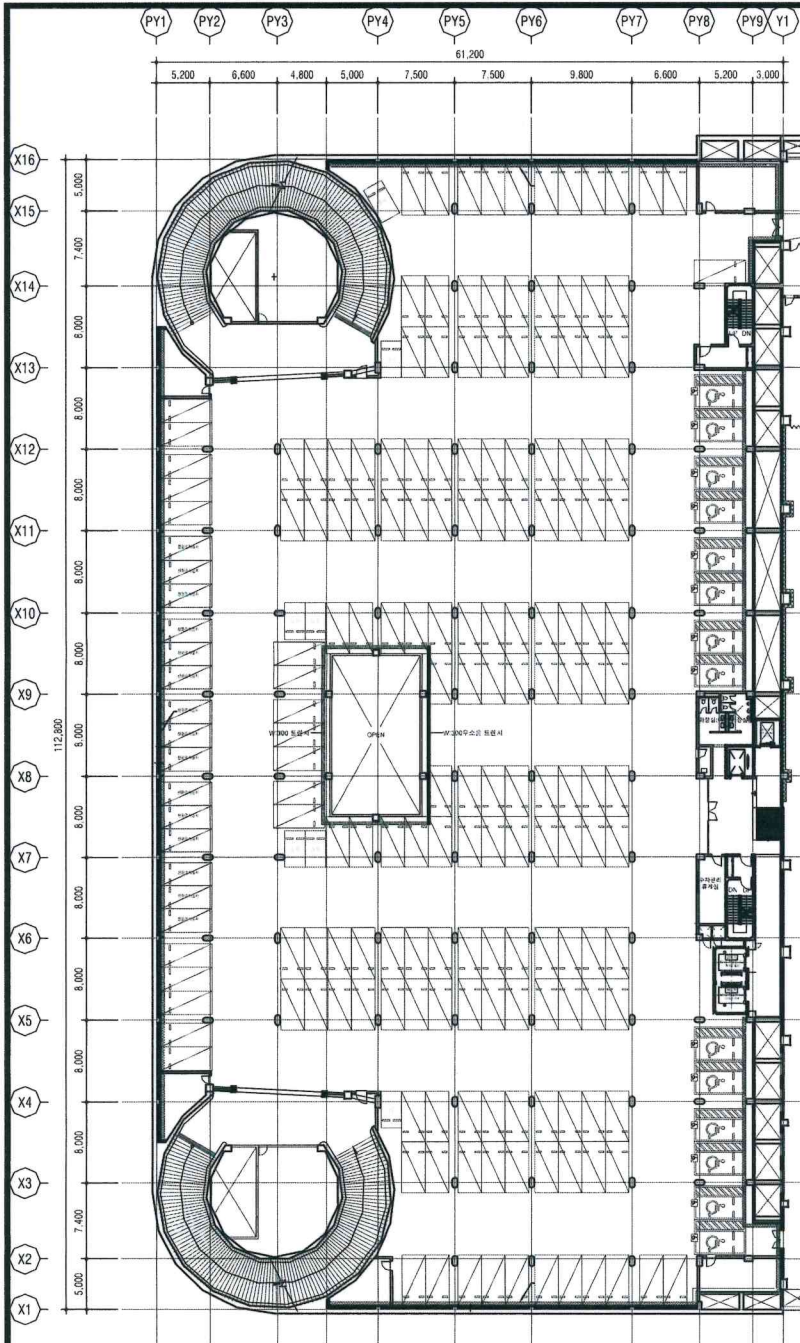

1 지하1층 주차장 평면도
축척 1/250(500)

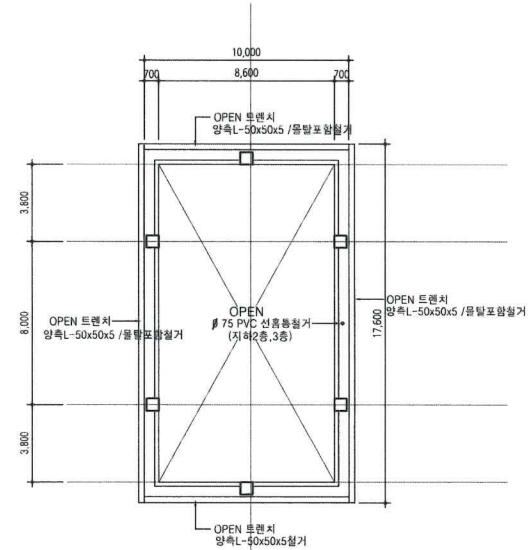

2 지하1층 트랜치 확대평면도(변경전)
축척 1/250

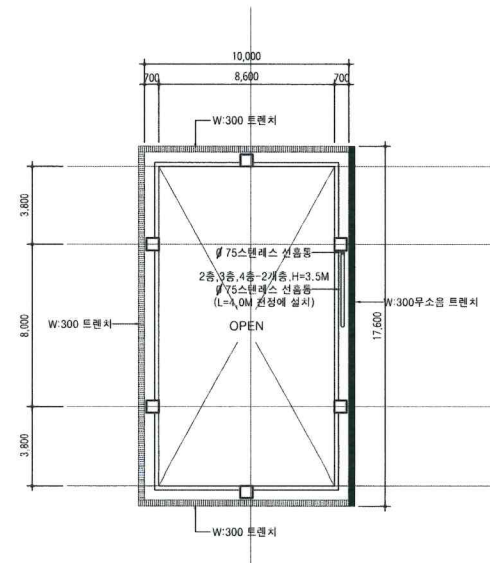

3 지하1층 트랜치 확대평면도(변경후)
축척 1/250

사업명
PROJECT TITLE

지하주차장
환경개선
설계용역

국민건강보험
일산병원
National Health Insurance Service
Blue-Insight

특기사항
NOTE

승인
APPROVED BY

세도
DRAWN BY

작성일자
DATE 2026.6

일련번호
SHEET NO.

도면번호
DWG NO. A-009

축척
SCALE 1/100

도면명
DWG TITLE

지하1층 주차장평면도

Shin
건축사 사무소
SHIN ARCHITECTURE & ENGINEERS

서울 관악구 논현로 79길72, 815호
TEL: 546-2568 FAX: 552-1007