

국민건강보험 일산병원 병동출입문통제 설계용역

2026. 7

Shin
건축사 사무소
SHIN ARCHITECTURE & ENGINEERS

표 목 록

[illegible]

사업명
PROJECT TITLE

병동출입통제
설계용역

특기사항
NOTE

승인
APPROVED BY

제 도
DRAWN BY

측척 SCALE	NONE
-------------	------



작성일자
DATE 2026, 7

도면번호
DWG.NO. A-001


입력번호
SHEET NO.

도면명
DWG.TITLE

도면 목록표

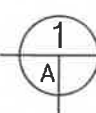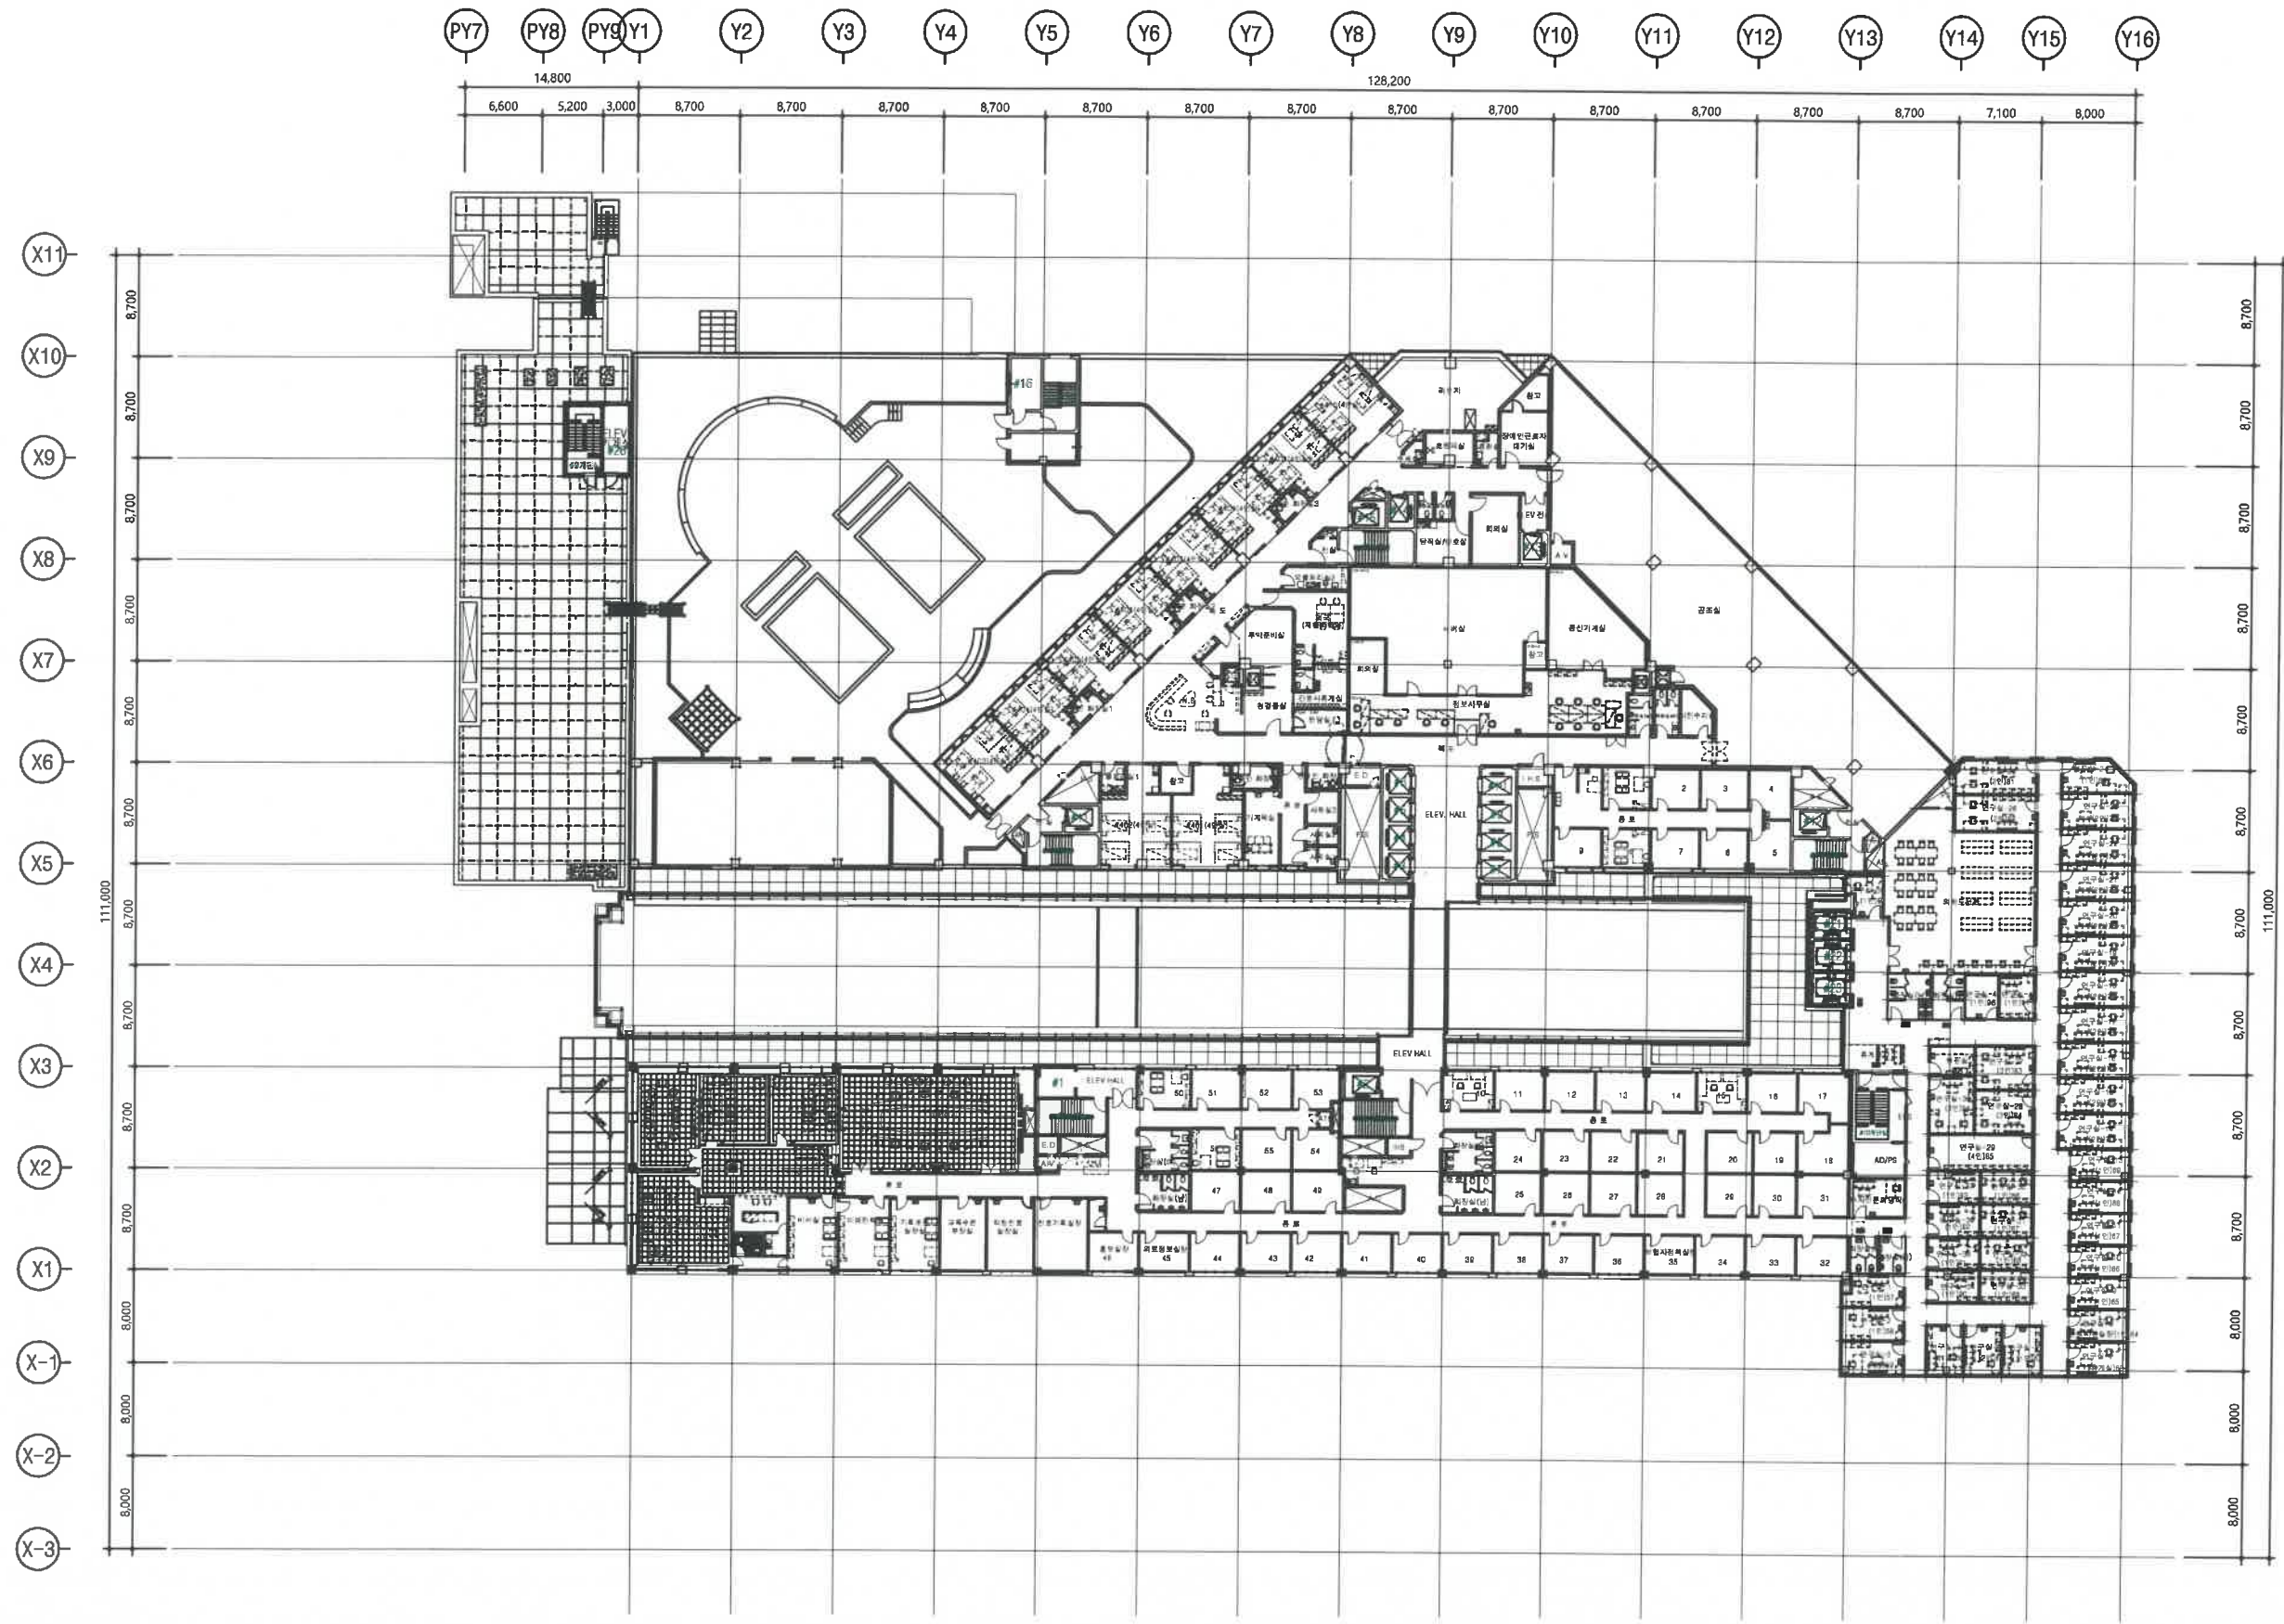

지상4층 전체 평면도(변경전)
축척= 1/600

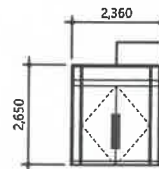

THK1.5스텐레스 헤어라인마감
○: 기존강화도아철거
후로아힌지 2개소(300x165x45) 철거로
바닥미장및 바닥시트마감재 마감.

사업명
PROJECT TITLE

병동출입통제
설계용역

국민건강보험
일산병원

특기사항
NOTE

승인
APPROVED BY

제도
DRAWN BY

작성일자
DATE 2026.6

일련번호
SHEET NO.

도면번호
DWG.NO. A-002


축척
SCALE 1/600

도면명
DWG.TITLE

지상4층 전체 평면도

Shin
건축사 사무소
SHIN ARCHITECTURE & ENGINEERS

서울 강남구 논현로 79길72, 815호
TEL: 546-2668 FAX: 552-1007

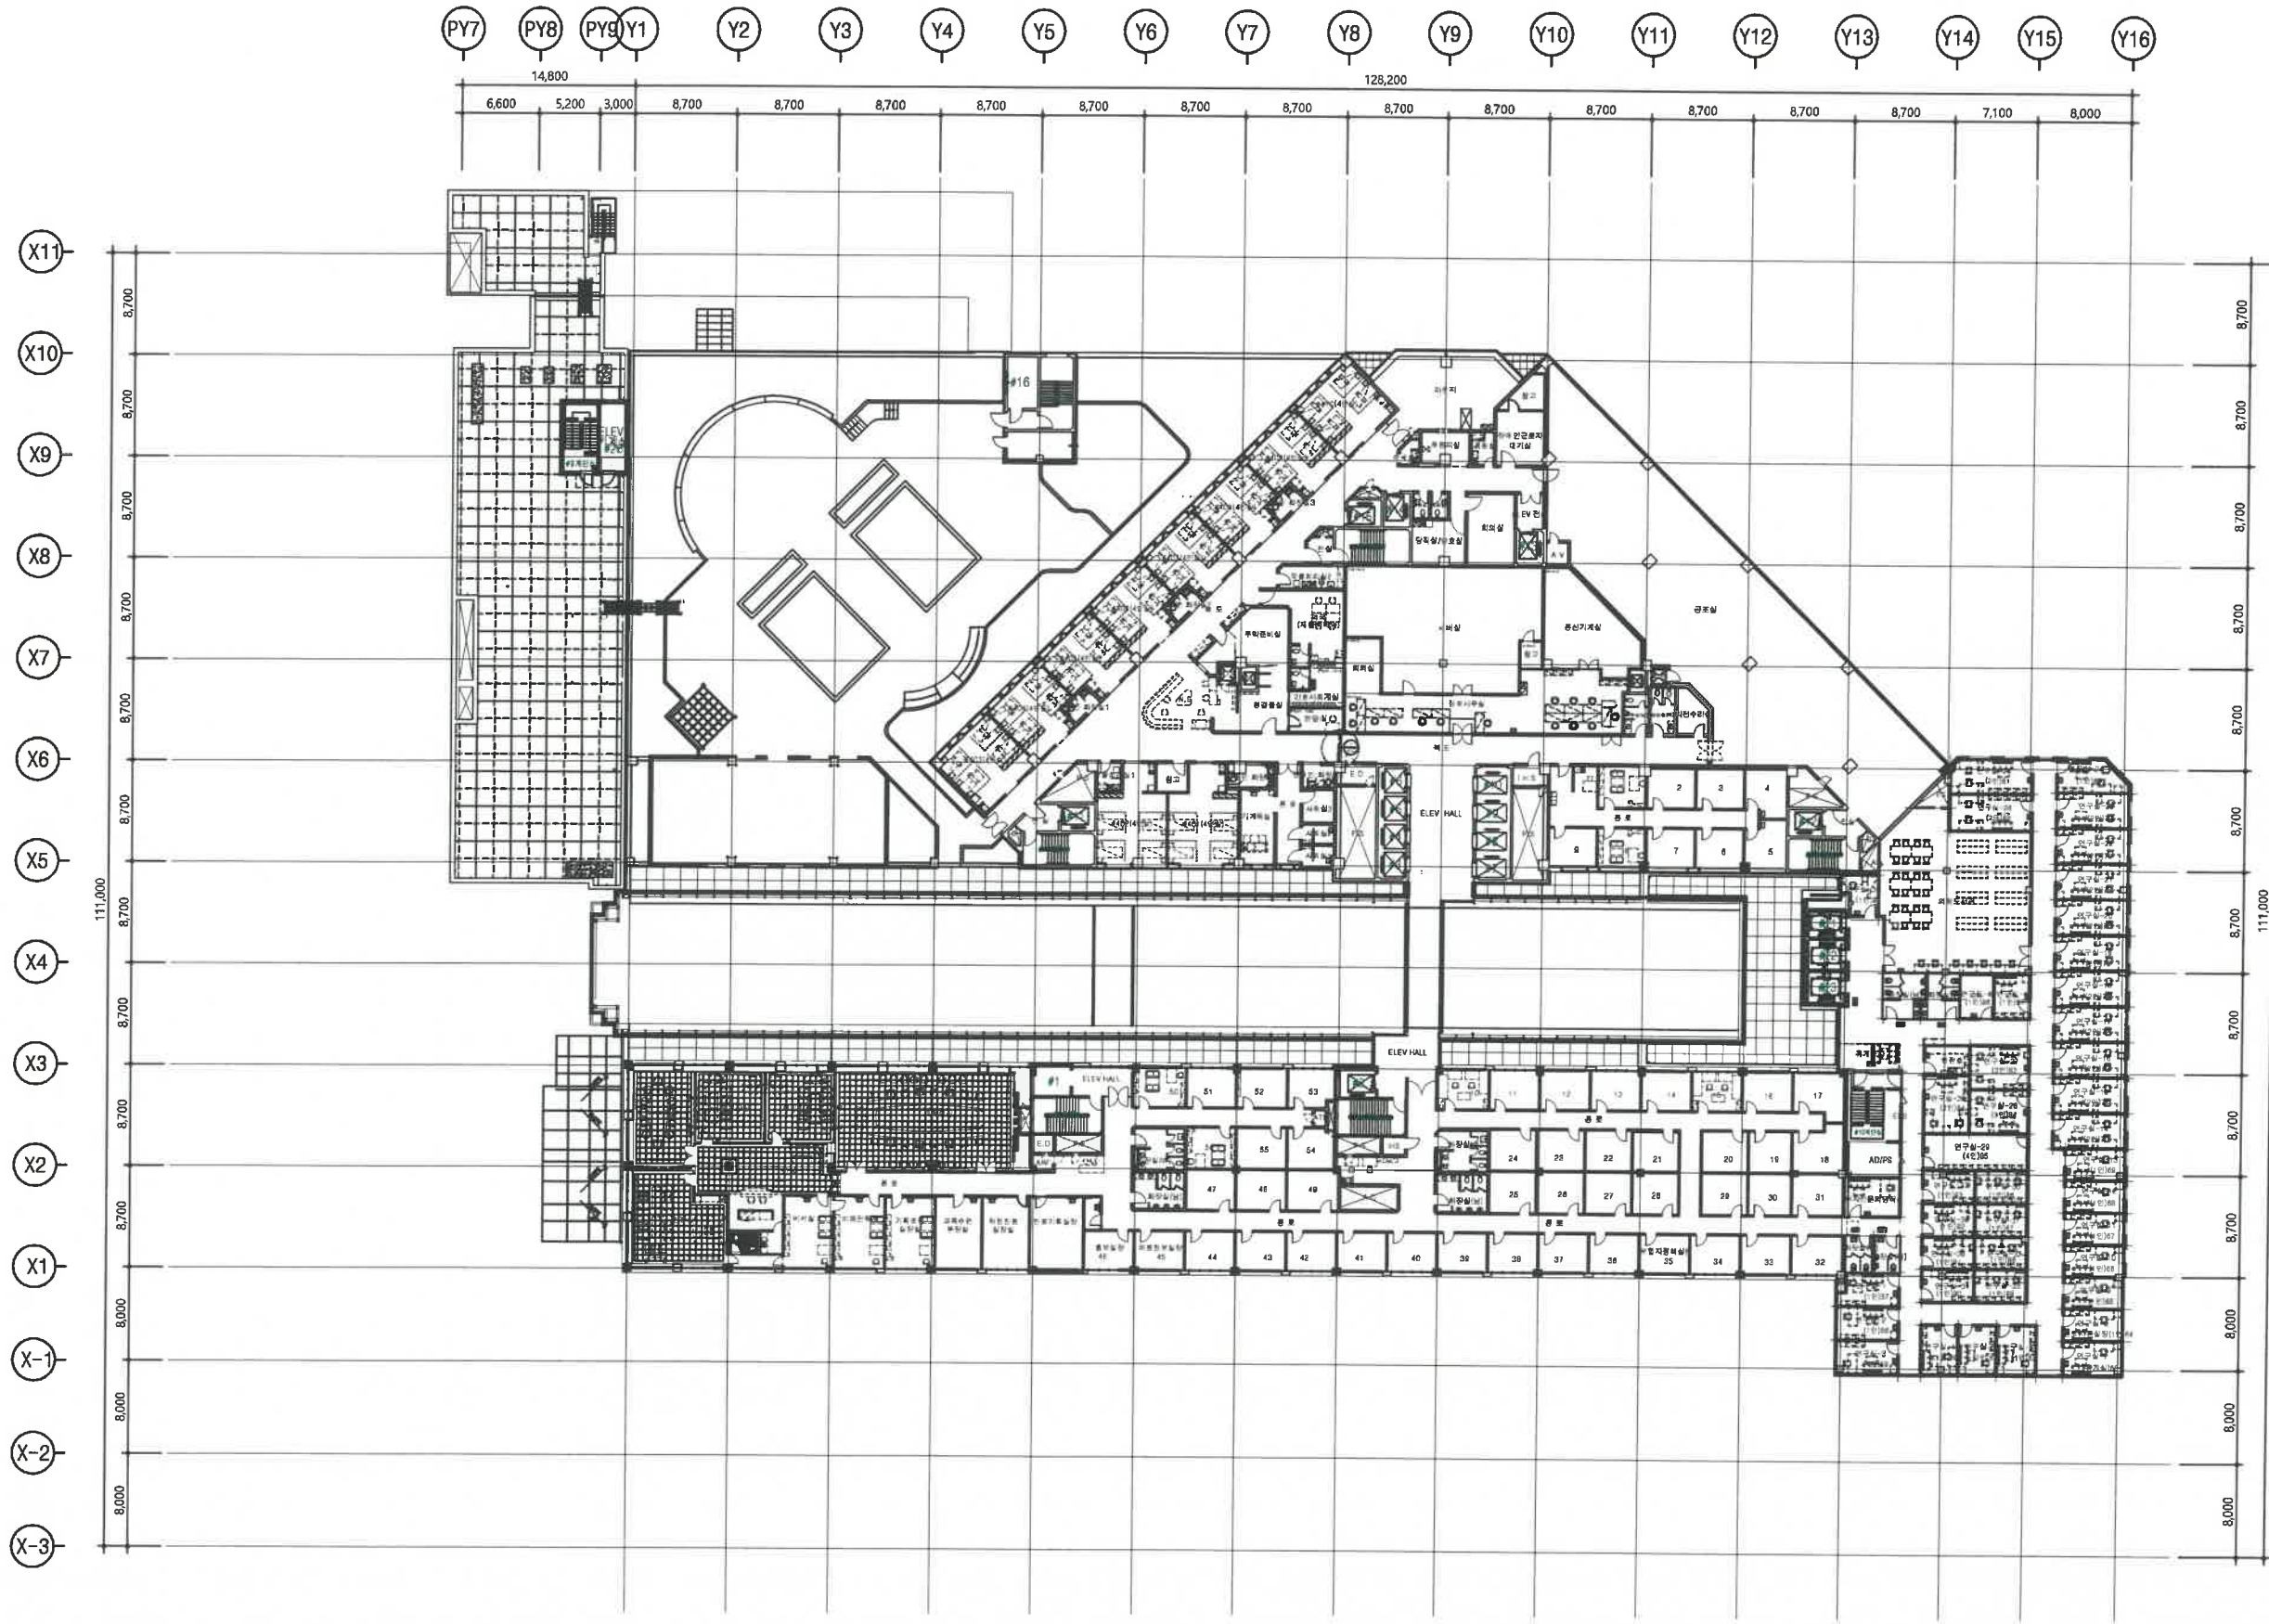

1
A 지상4층 전체 평면도(변경 후)
축척= 1/600

○: 자동도아설치위치

사업명
PROJECT TITLE

병동출입통제
설계용역

국민건강보험
일산병원

특기사항
NOTE

승인
APPROVED BY

제 도
DRAWN BY

작성일자
DATE 2026.6

일련번호
SHEET NO.

도면번호
DWG. NO. A-003

축척
SCALE 1/600

도면명
DWG. TITLE

지상4층 전체 평면도

Shin
건축사 사무소
SHIN ARCHITECTURE & ENGINEERS

서울 강남구 논현로 79길72, 815호
TEL: 546-2588 FAX: 552-1007

사업명
PROJECT TITLE

병동출입통제
설계용역



특기사항
NOTE

승인
APPROVED BY

제도
DRAWN BY

작성일자
DATE 2026.6

일련번호
SHEET NO.

도면번호
DWG. NO. A-004


축척
SCALE 1/100

도면명
DWG. TITLE

지하2층 주차장평면도



Shin
건축사 사무소
SHIN ARCHITECTURE & ENGINEERS

서울 강남구 논현로 79길72, 815호
TEL: 546-2588 FAX: 552-1007

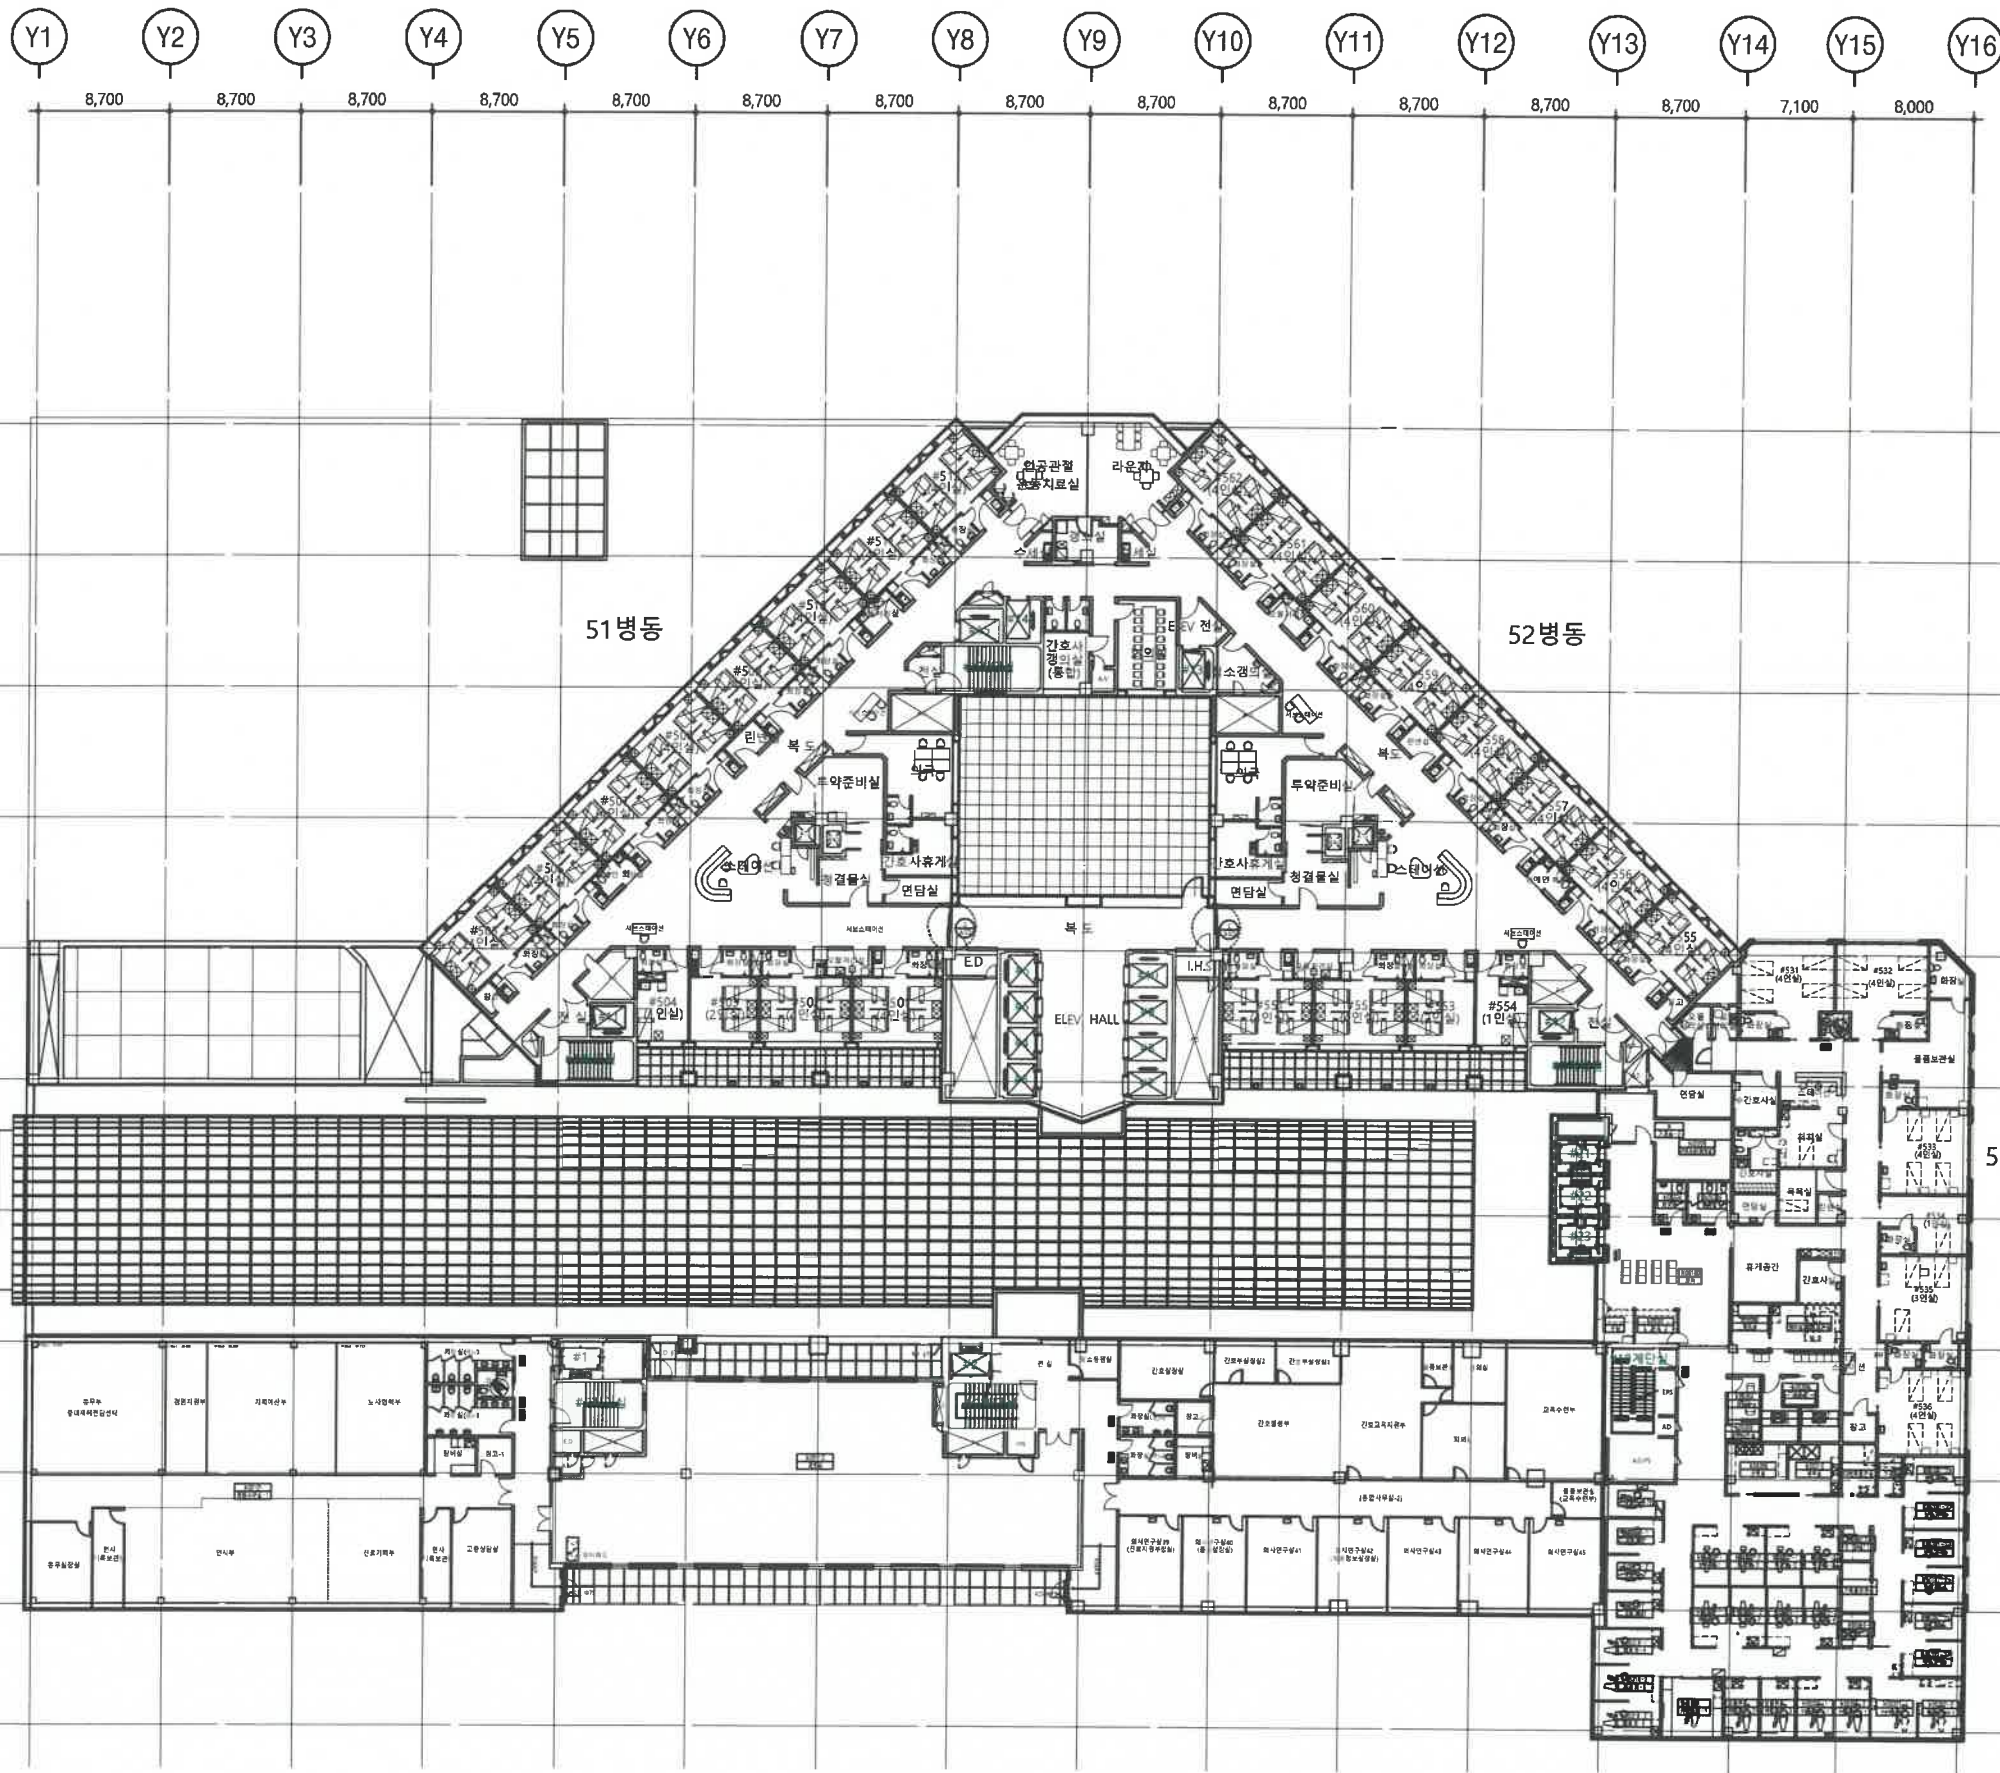

1
A
지상5층 전체평면도
축척 = 1 / 250(500)

○ : 자동도아설치위치

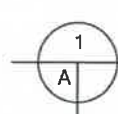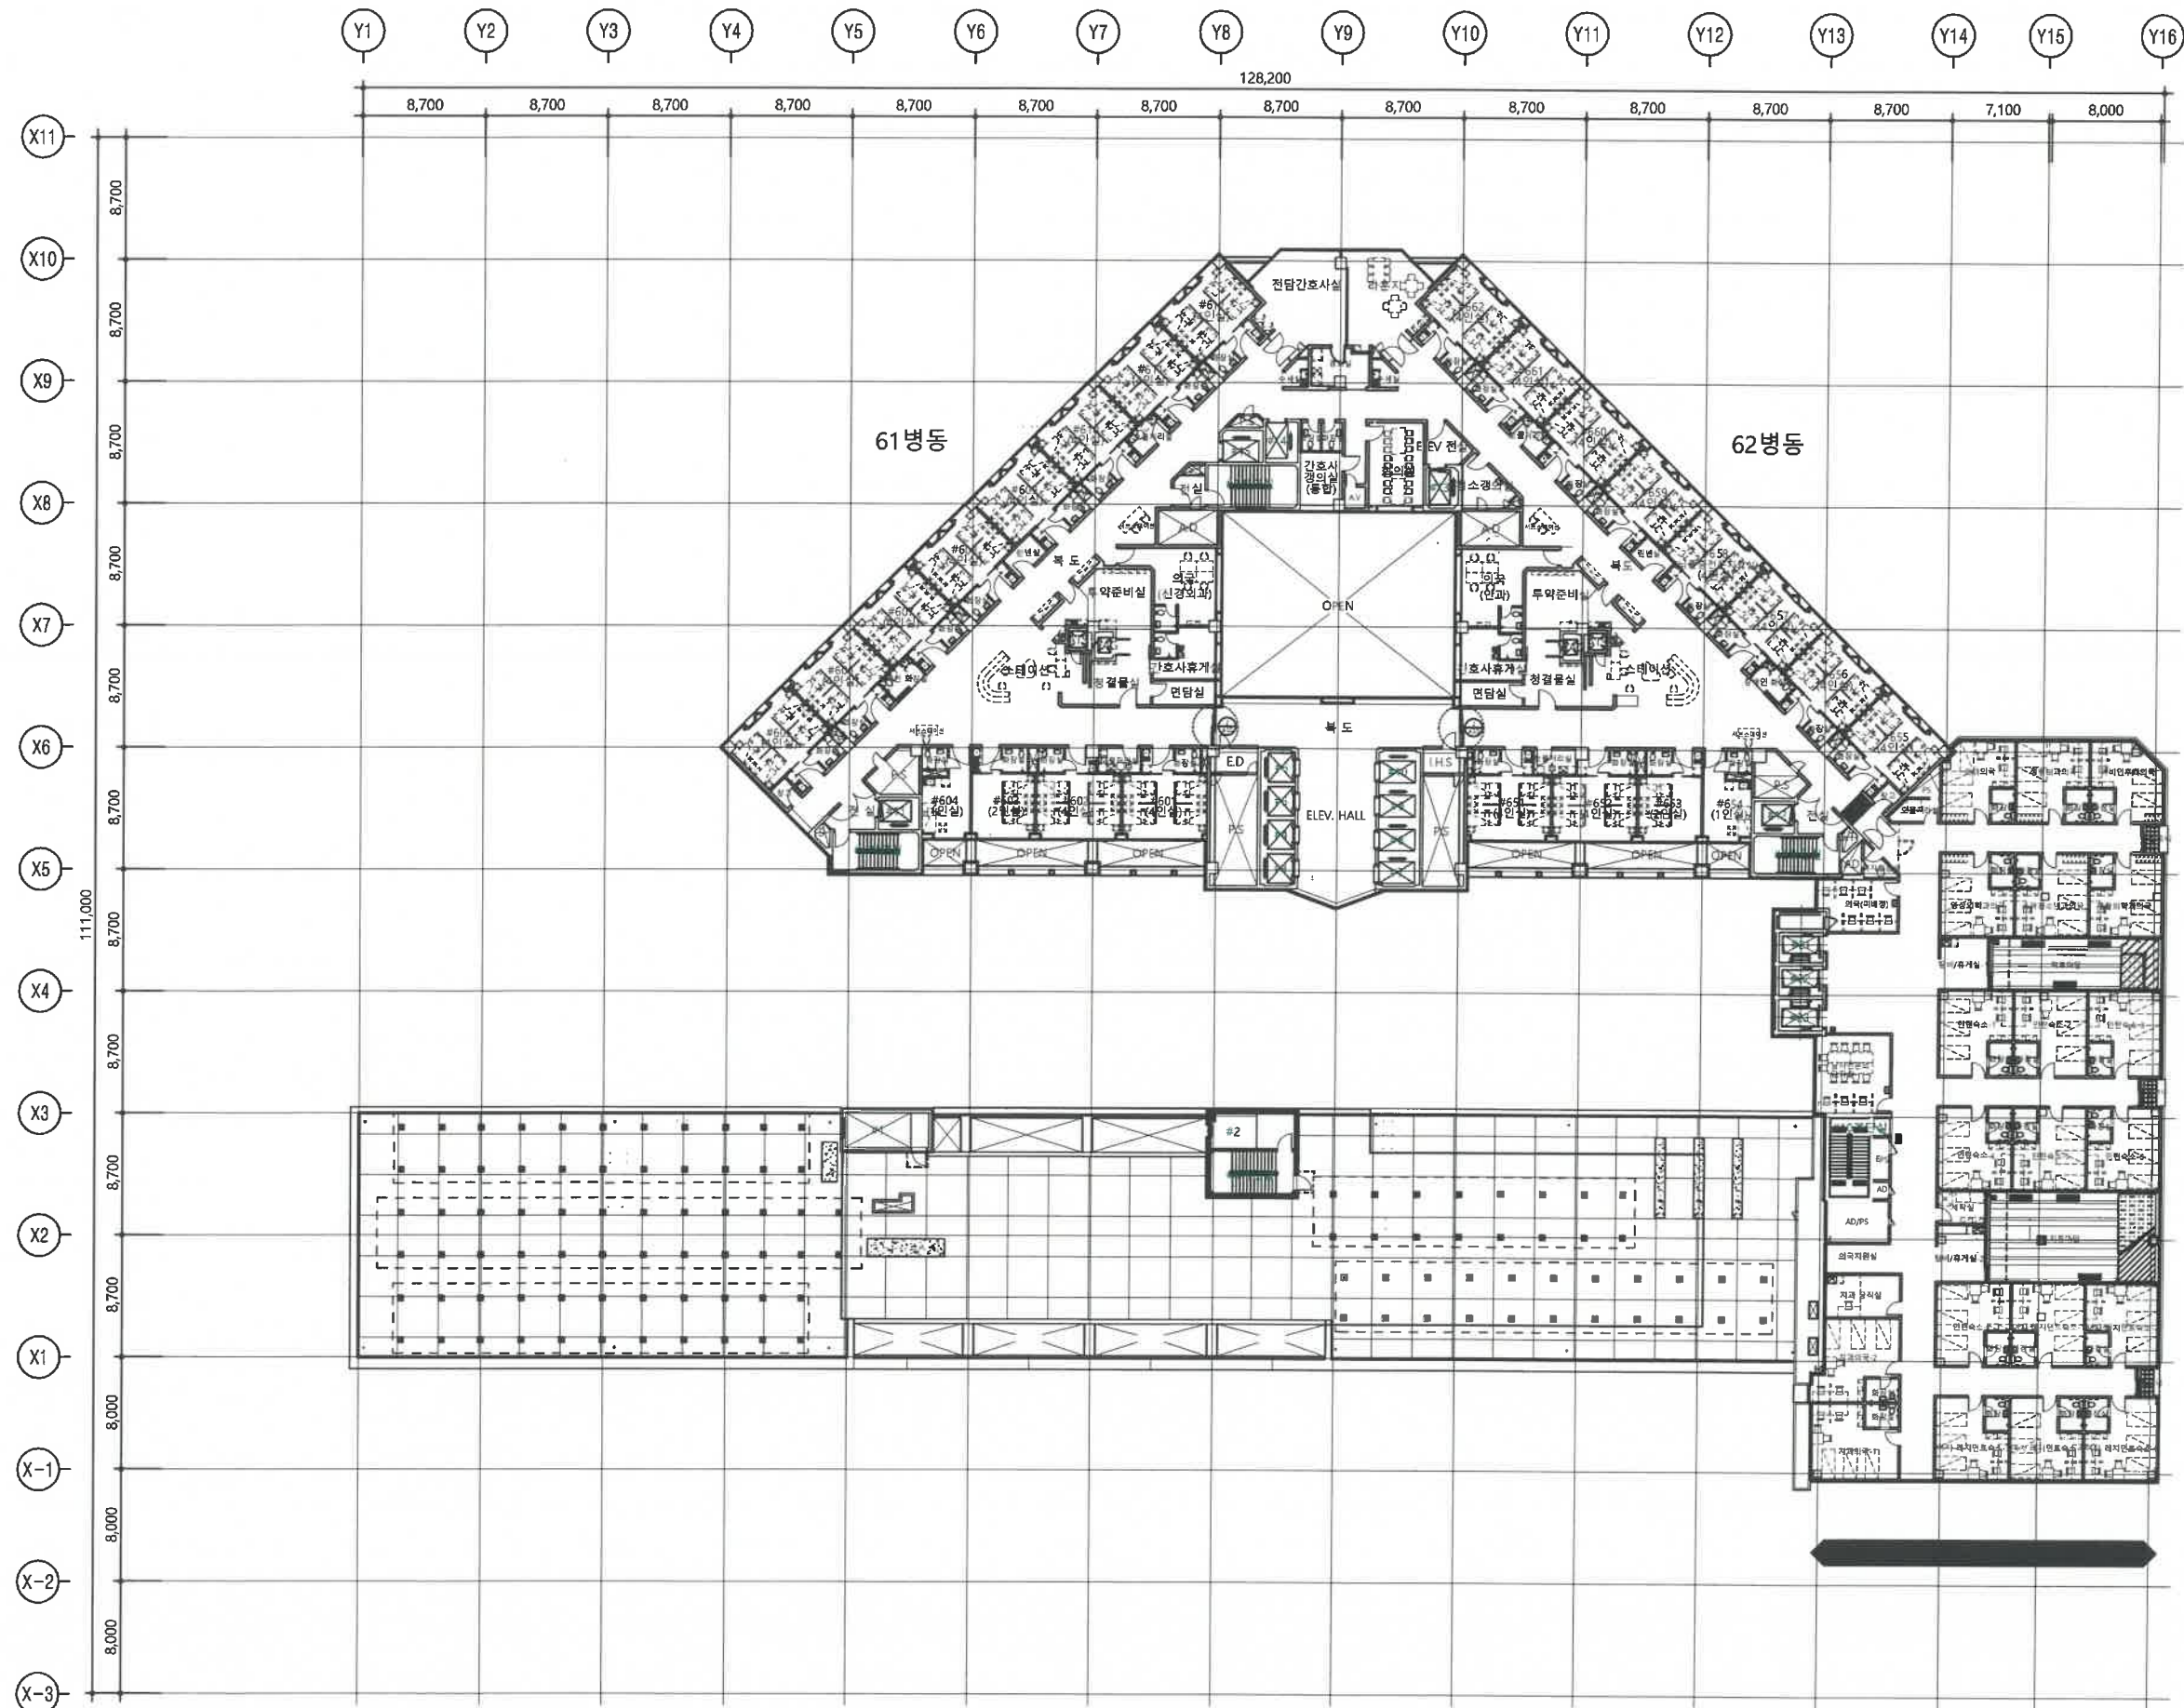

지상6층 전체 평면도

축척 = 1 / 250(500)

○ : 자동도아설치위치

사업명
PROJECT TITLE

병동출입통제
설계용역



특기사항
NOTE

승인
APPROVED BY

제도
DRAWN BY

작성일자
DATE 2026.6

입력번호
SHEET NO.

도면번호
DWG.NO. A-005



축척
SCALE 1/500

도면명
DWG.TITLE

지상6층 전체 평면도

Shin
건축사 사무소
SHIN ARCHITECTURE & ENGINEERS

서울 강남구 논현로 79길72, 815호
TEL: 946-2588 FAX: 552-1007

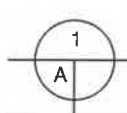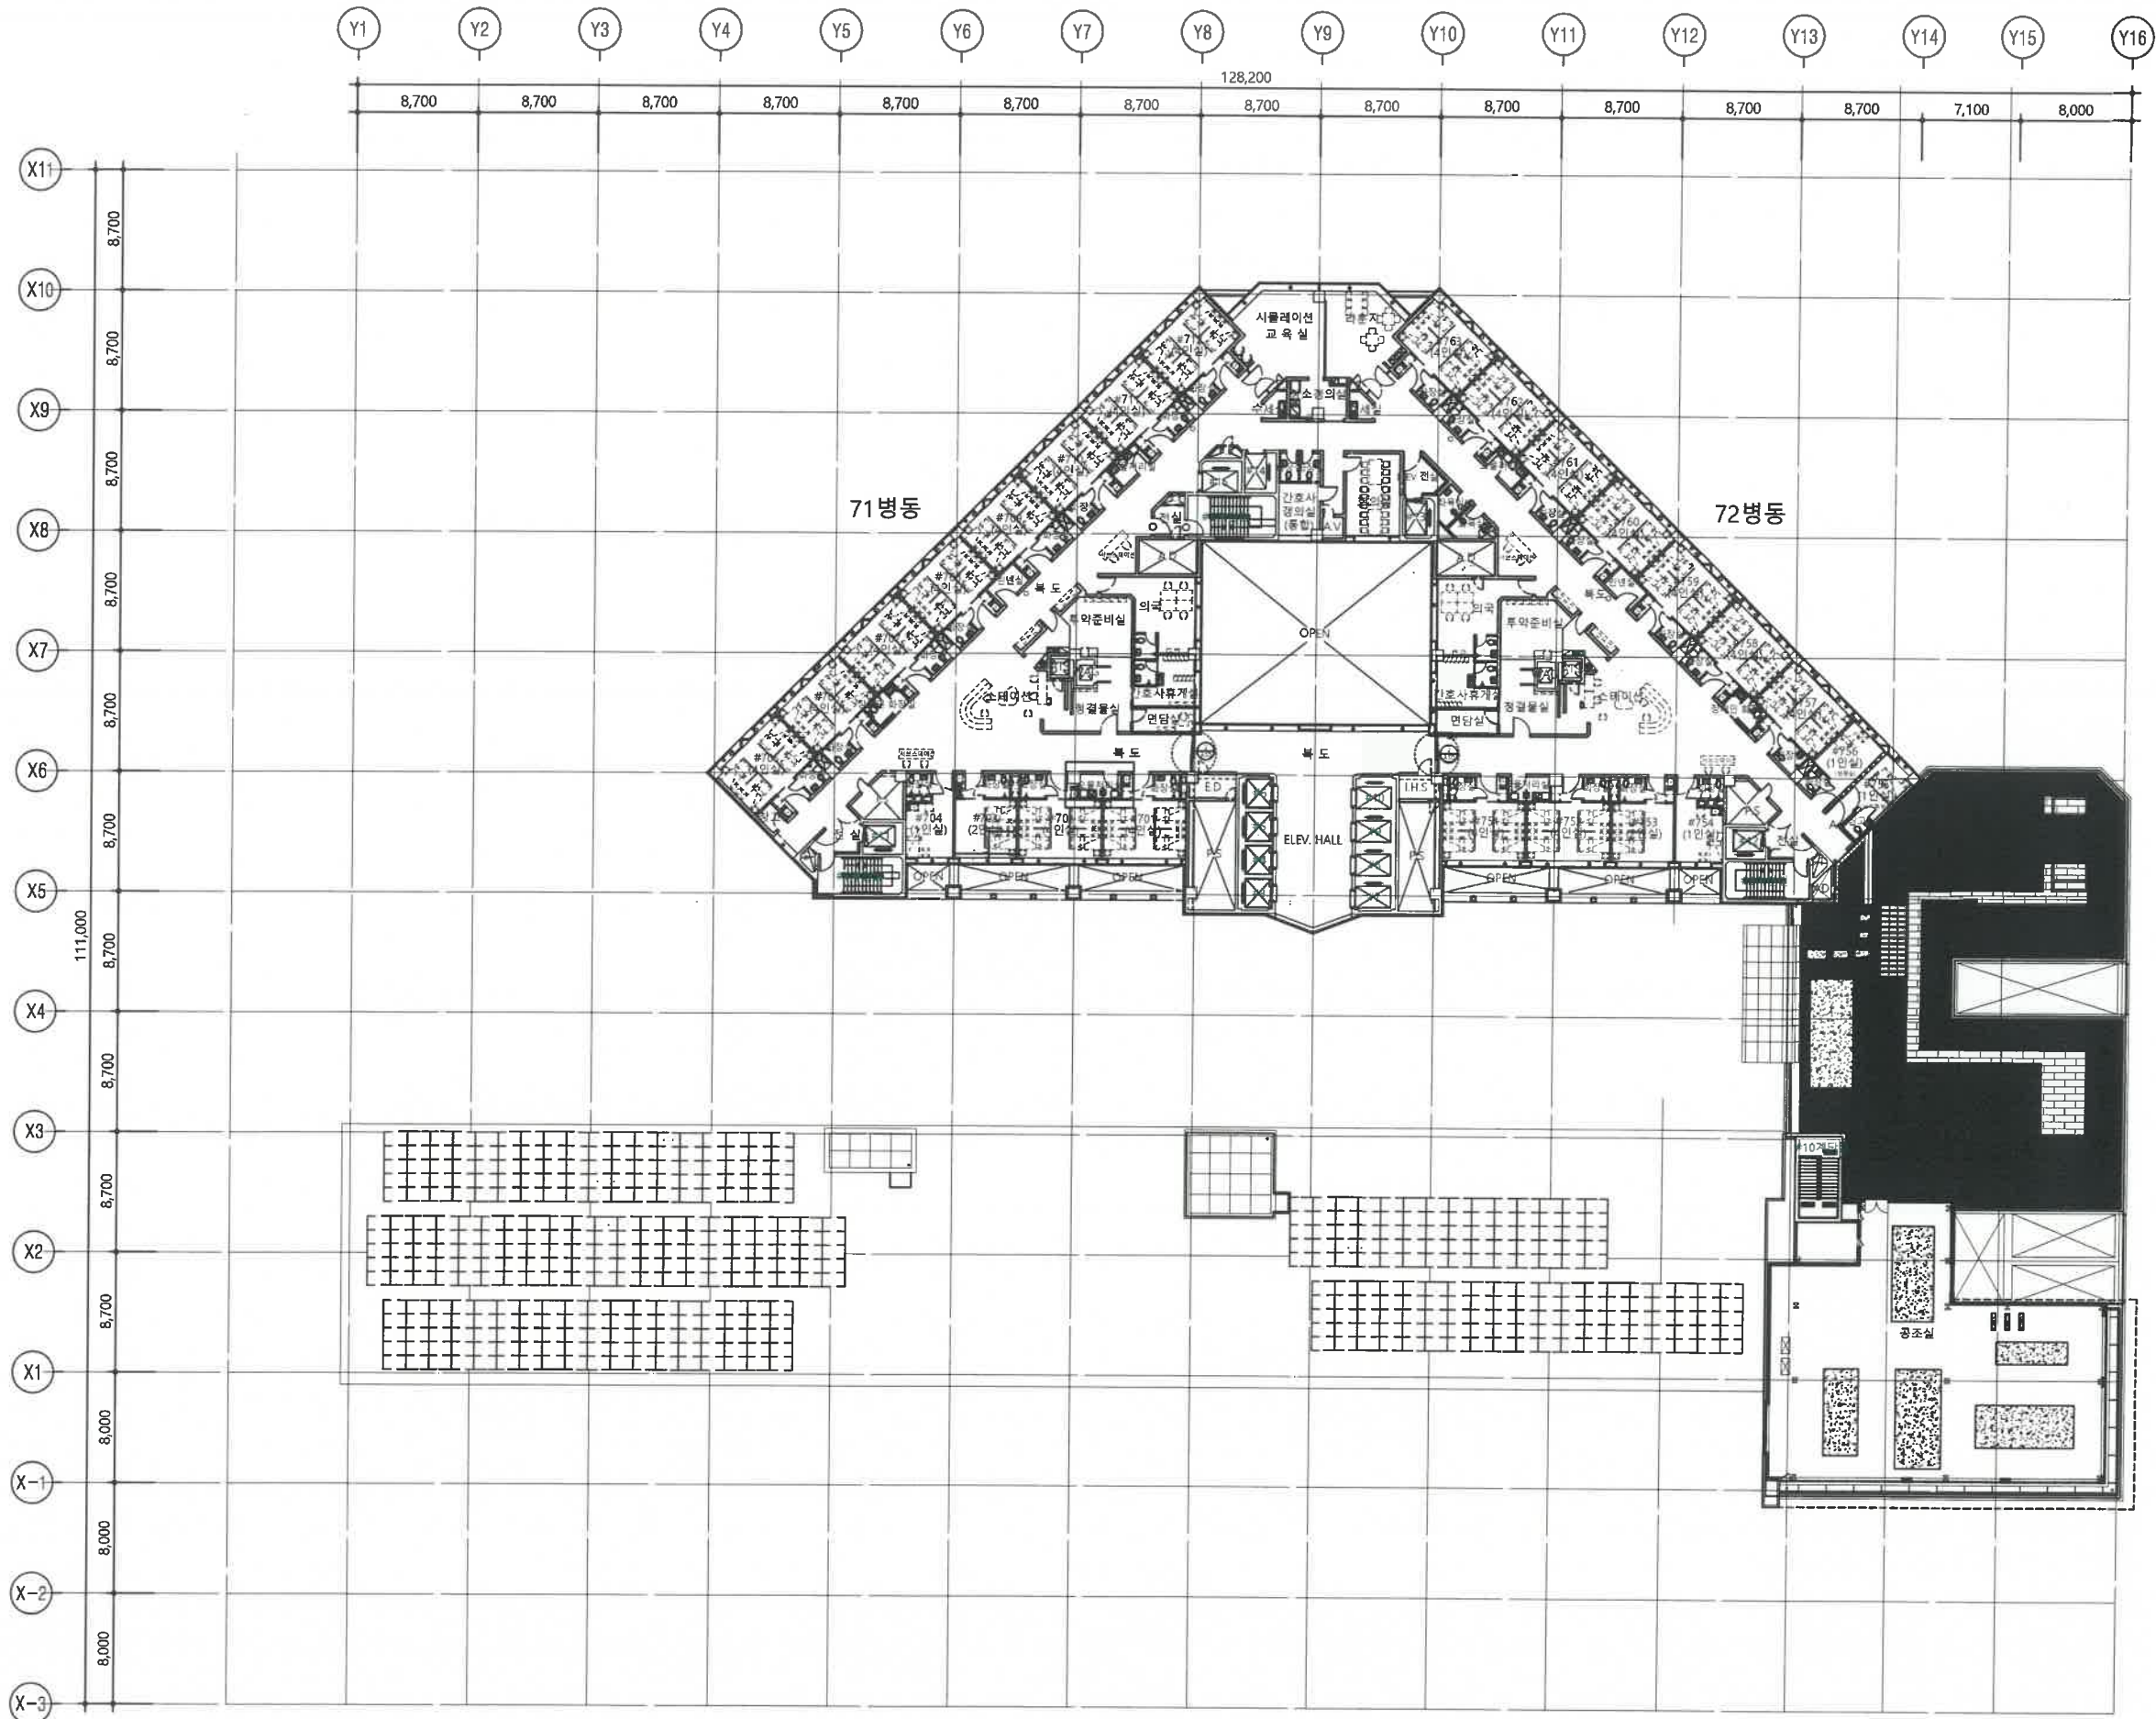

지상7층 전체 평면도
축척 = 1 / 250(500)

○ : 자동도아설치위치

사업명
PROJECT TITLE

병동출입통제
설계용역

국민건강보험 일산병원
NKH Ins. Hospital
Incheon W. Hospital

특기사항
NOTE

승인
APPROVED BY

제도
DRAWN BY

작성일자
DATE 2026.6

일련번호
SHEET NO.

도면번호
DWG. NO. A-006

축척
SCALE 1/500

도면명
DWG. TITLE

지상7층 전체 평면도

Shin
건축사 사무소
SHIN ARCHITECTURE & ENGINEERS

서울 강남구 논현로 79길72, 815호
TEL: 546-2568 FAX: 552-1007

사업명
PROJECT TITLE

병동출입통제
설계용역



특기사항
NOTE

승인
APPROVED BY

제도
DRAWN BY

작성일자
DATE 2026.6

일련번호
SHEET NO.

도면번호
DWG. NO. A-007


축척
SCALE 1/300

도면명
DWG. TITLE

지상8층 전체평면도


Shin
건축사 사무소
SHIN ARCHITECTURE & ENGINEERS

서울 강남구 논현로 79길72, 815호
TEL: 546-2588 FAX: 552-1007

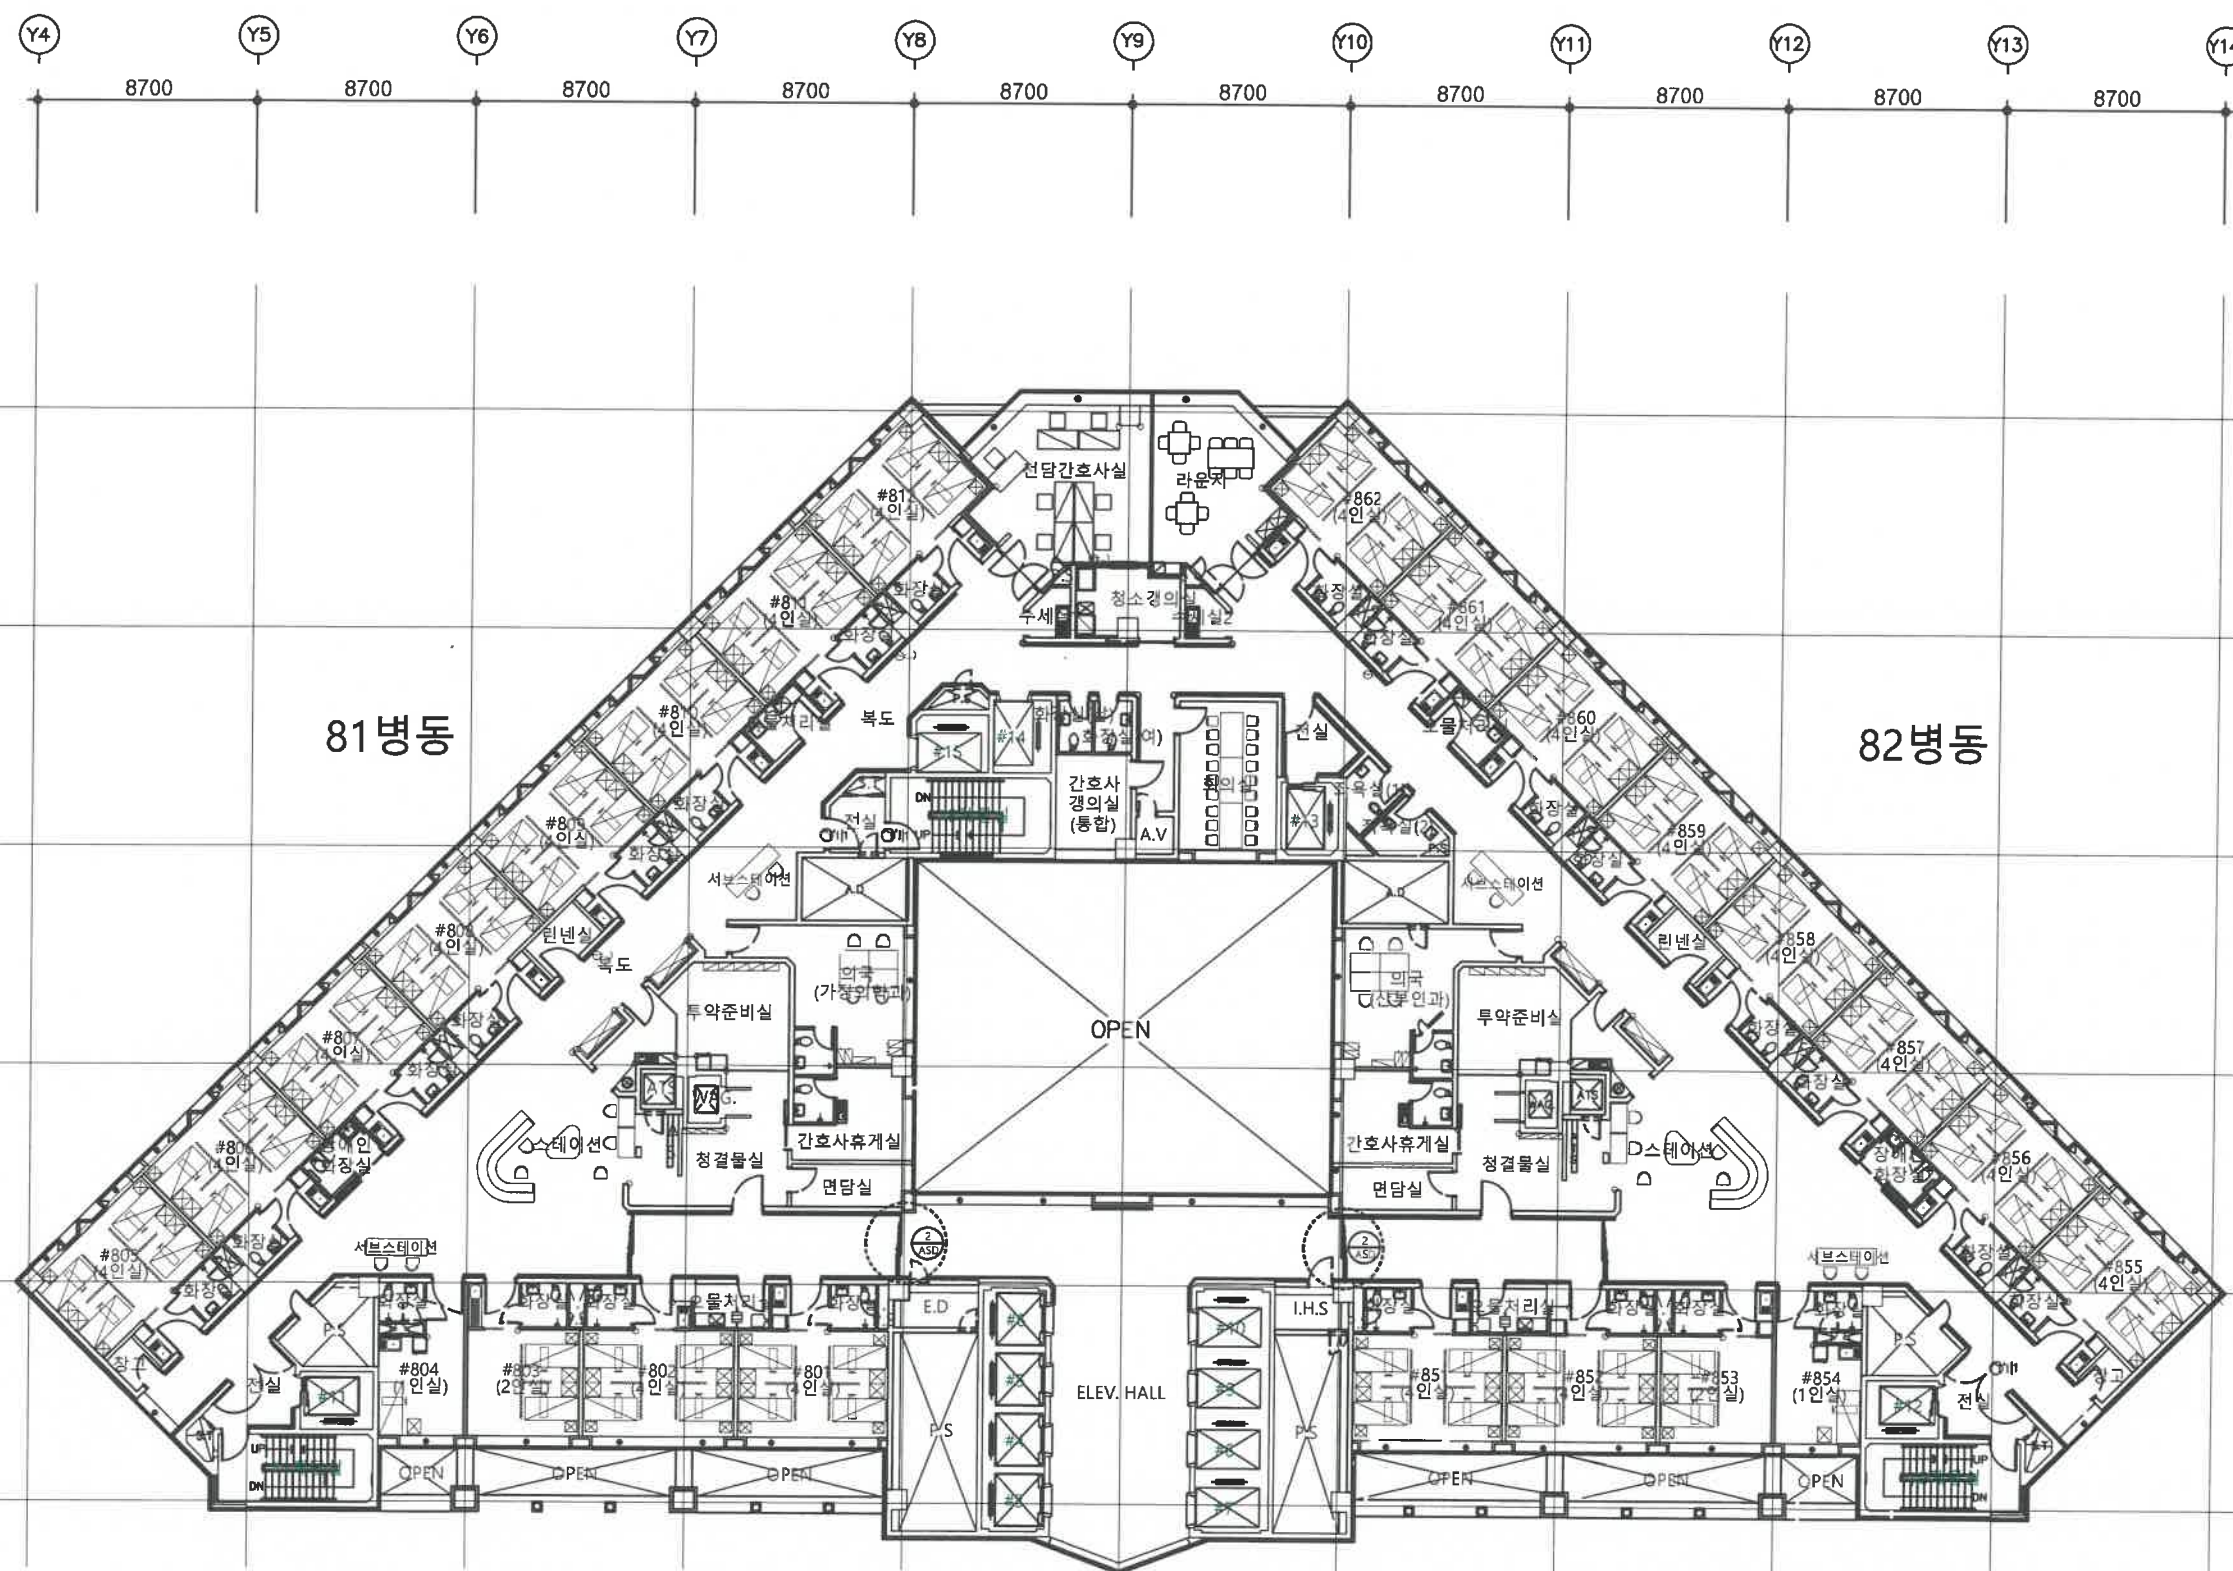

1 지상8층 전체평면도
축척 = 1/300

○ : 자동도아설치위치

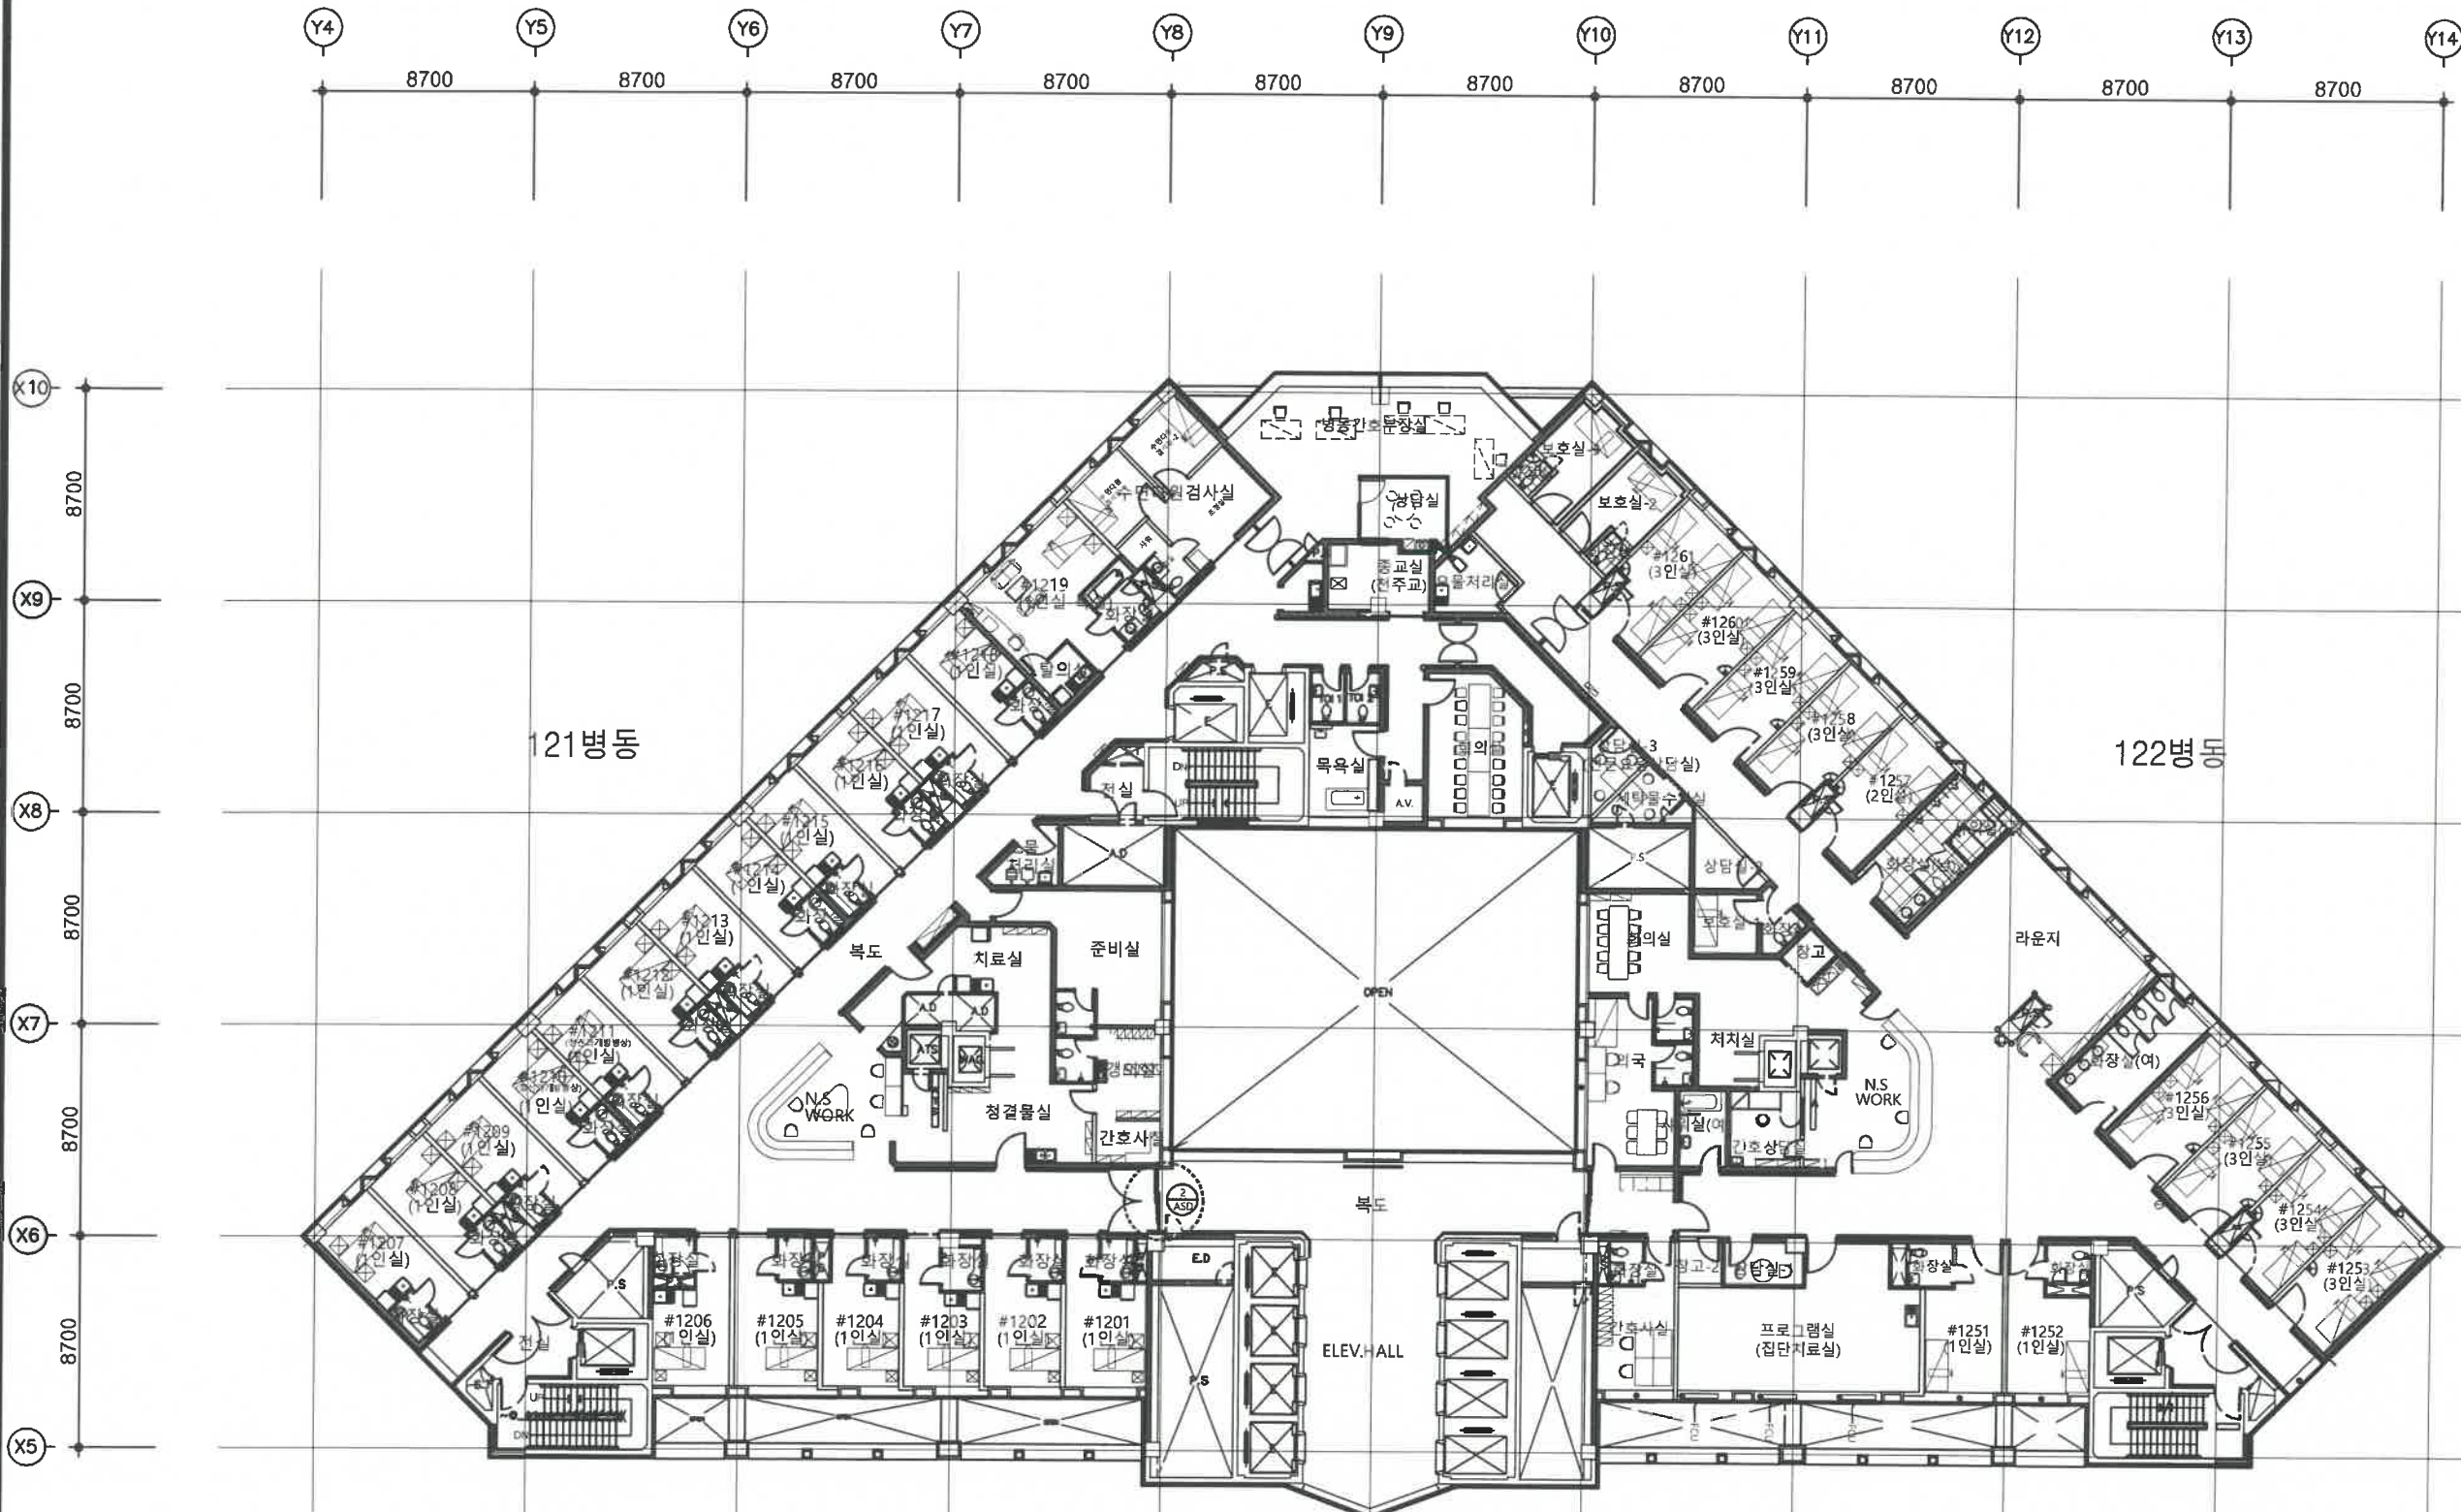

지상12층 전체평면도

○: 자동도아설치위치

부 호	층 별	위 치	타 입	치 수	수 량
1 ASD	지상 4층	병동 스크린도어	자동	2,300 x 2,650	1 EA


— FRAME
— STS 1.2T H/L FIN
— STL 1.6T PL 내부보강

AUTODOOR
— STS 1.2T H/L 자재도어
— STL 1.6T PL 내부보강
— 8T 투명강화유리


SWITCH
TOUCH S/W

FRAME
— STS 1.2T H/L FIN
— STL 1.6T PL 내부보강


FIX
— 8T 투명강화유리

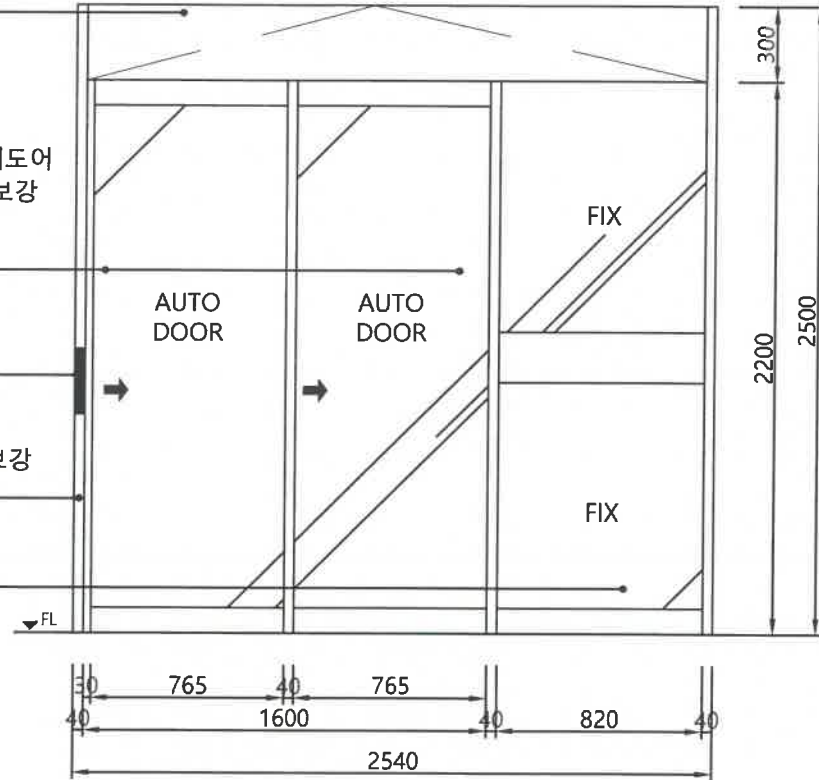

1 실내 입 면 도
SCALE : NONE

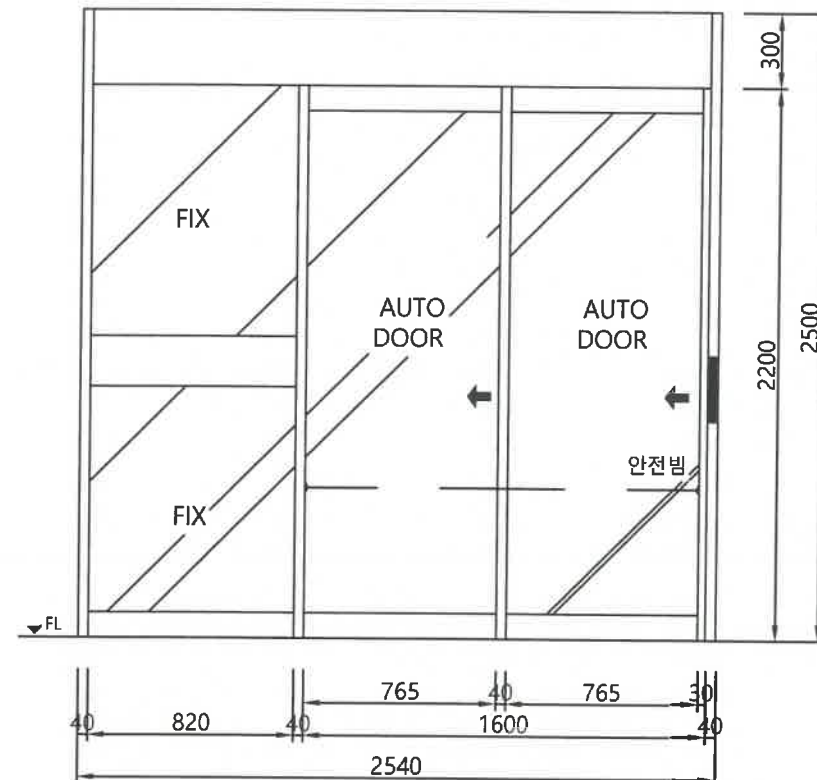

2 실외 입 면 도
SCALE : NONE

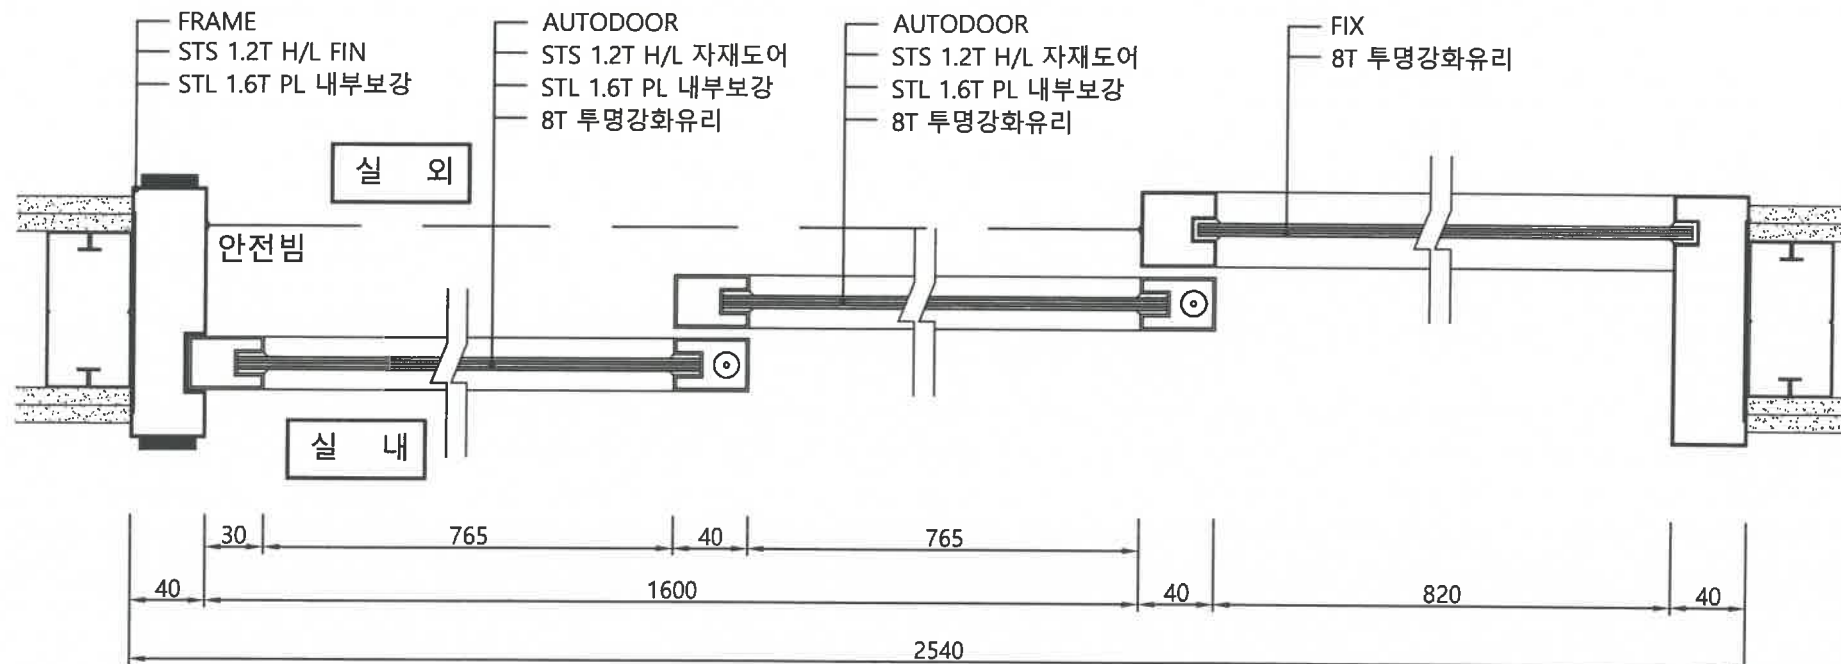


3 평 면 도
SCALE : NONE

FRAME
— STS 1.2T H/L FIN
— STL 1.6T PL 내부보강

AUTODOOR
— STS 1.2T H/L 자재도어
— STL 1.6T PL 내부보강
— 8T 투명강화유리

FIX
— 8T 투명강화유리

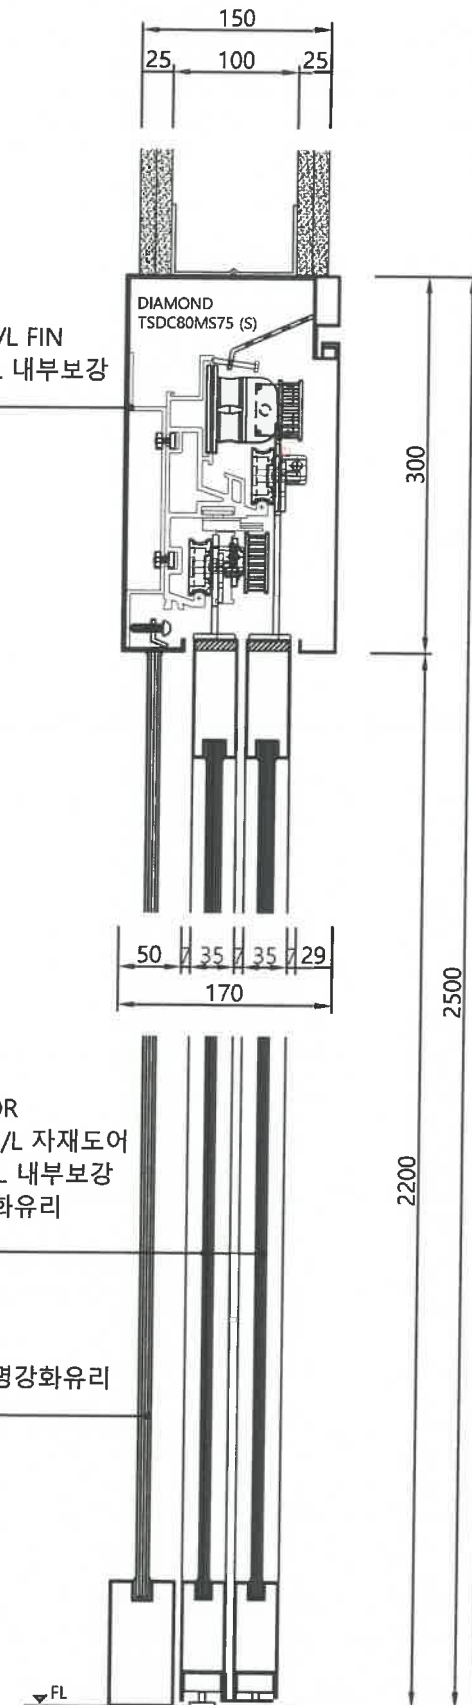

4 단 면 도
SCALE : NONE

부 호	층 별	위 치	타 입	치 수	수 량
2 ASD	지상 5~12층	병동 스크린도어	자동	2540 x 2500	9 EA

사업명
PROJECT TITLE

병동출입통제
설계용역

국민건강보험
일산병원

특기사항
NOTE

승 인
APPROVED BY

제 도
DRAWN BY

작성일자
DATE 2026.6

입력번호
SHEET NO.

도면번호
DWG. NO. A-010

축 치
SCALE 1/30

도면명
DWG. TITLE

자동문 도어 상세도-2

Shin
건축사 사무소
SHIN ARCHITECTURE & ENGINEERS
서울 강남구 논현로 79길72, 815호
TEL: 546-2568 FAX: 552-1007